

POZO PROFUNDO


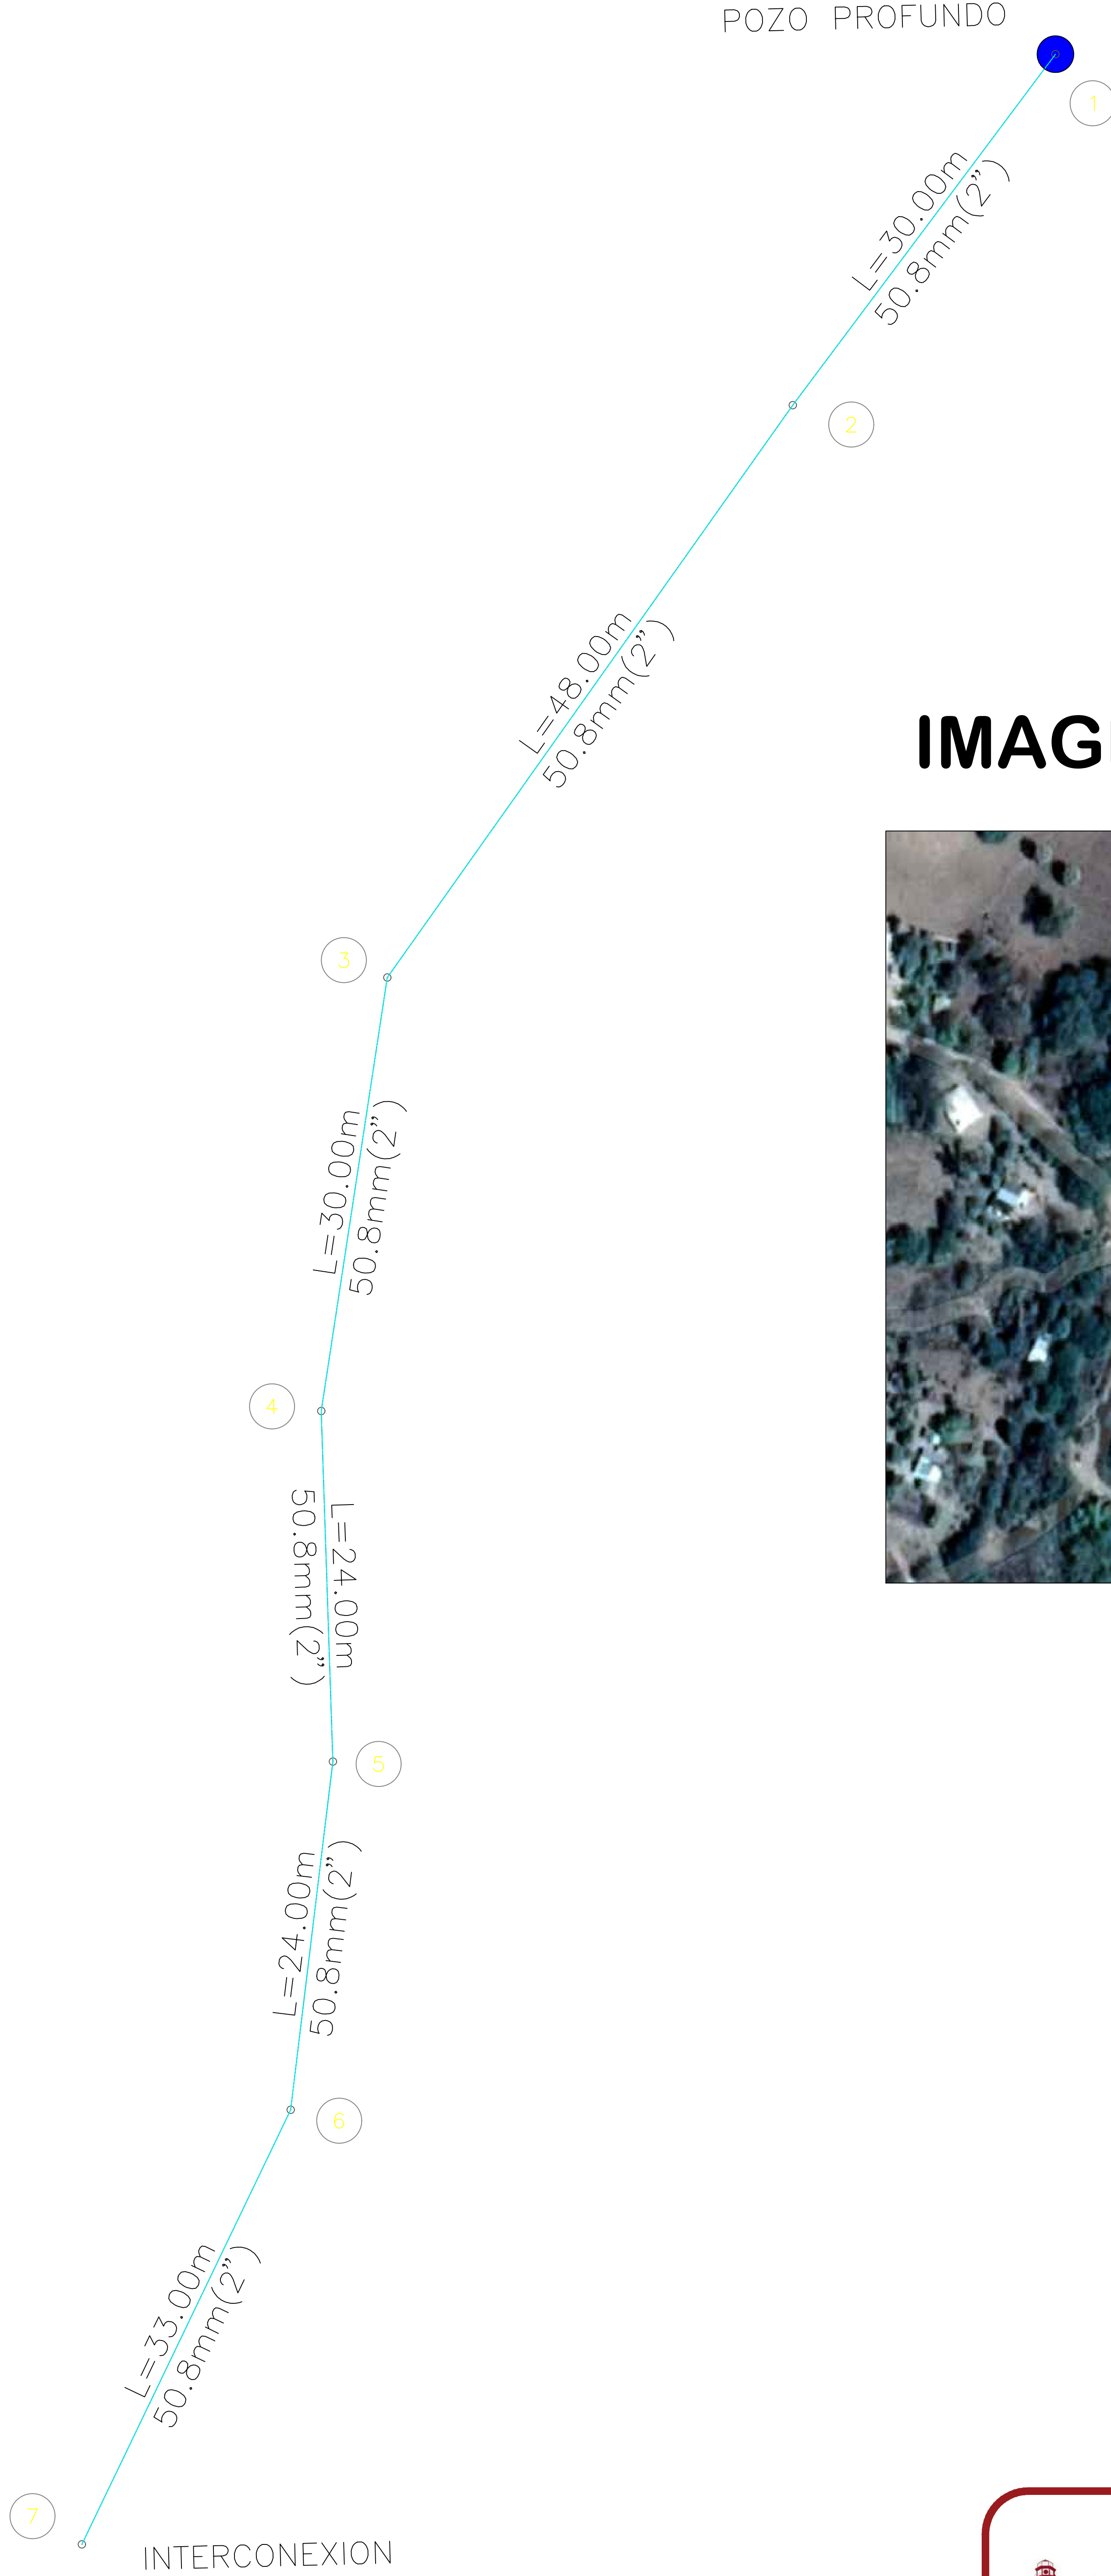



IMAGEN SATELITAL



H. AYUNTAMIENTO DE CHOIX

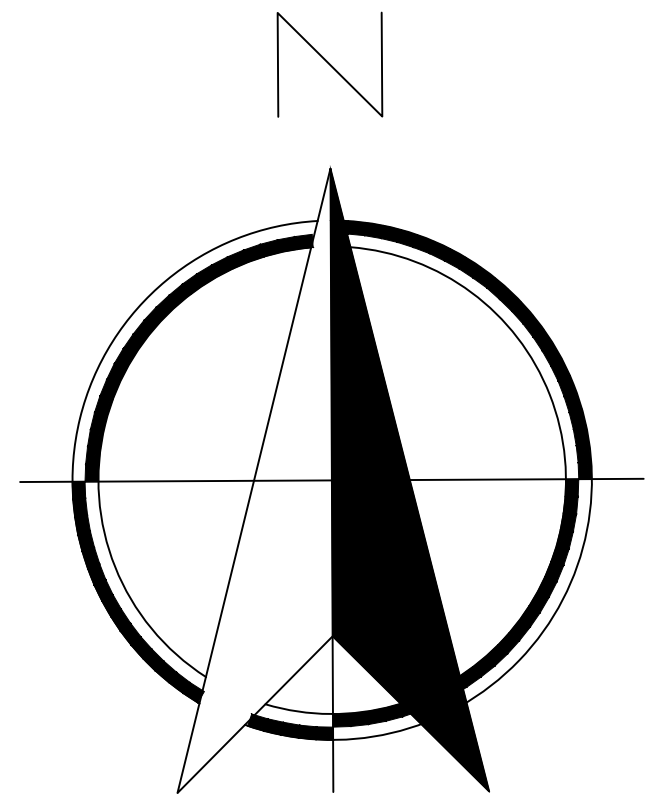

Dirección de Planeación 2021-2024
 CONSTRUCCIÓN DE POZO DE 65 M DE PROFUNDIDAD,
 REHABILITACIÓN DE RED DE DISTRIBUCION, LINEA DE
 CONDUCCIÓN Y EQUIPAMIENTO EN LA COMUNIDAD DE
 GUADALUPE, CHOIX, SINALOA

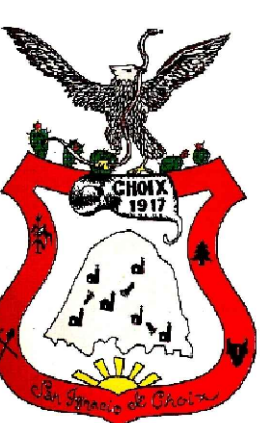

Fecha: AGO/2022
PL-01