



H. AYUNTAMIENTO DE CULIACAN

PROYECTO:  
PAVIMENTACION CON CONCRETO HIDRAULICO DE CALLE EULALIO GUTIERREZ, TRAMO ENTRE AV. LIBERALISMO Y AV. LUIS ECHEVERRIA, EN LA COLONIA LAZARO CARDENAS, CULIACAN, SINALOA.



CONTENIDO:  
PLANTA DE CONJUNTO.-

OBSERVACIONES:



ARG. JUAN DE DIOS GAMEZ MENDIVIL  
PRESIDENTE MUNICIPAL

ING. ROBERTO ALFONSO ZAZUETA TAPIA  
SRIO. MPAL. DE OBRAS Y SERVICIOS PUBLICOS

ARG. ARLETTE DIAZ LEON  
DIRECTOR DE OBRAS PUBLICAS

ELABORO:  
UNIDAD DE EVALUACION TECNICA

REVISO:  
UNIDAD DE EVALUACION TECNICA

CLAVE PRESUPUESTO:  
PAV122EULALIOGUTIERREZLIBERALISMOYECHEVERRIA

COORDENADAS GEOGRAFICAS:  
24°46'22.98"N 107°23'4.36"O.

ESCALA: S/ESC. FECHA: 2022


ARCHIVO:

NUMERO DE PLANO:  
2 DE 10

# CALLE EULALIO GUTIERREZ.-

- SIMBOLOGIA**
- BANCO DE NIVEL
  - ARBOL
  - ✱ PALMERA
  - ⊙ POSTE DE CFE
  - ⊙ POZO DE VISITA
  - ⊙ POSTE DE TELMEX
  - ⊙ MUFA
  - LUMINARIA
  - △ REFERENCIA
  - ▭ REG. DRENAJE
  - ▭ PARAMENTO
  - ▭ GUARNICION
  - ▭ BANQUETA
  - ▭ RAMPA
  - ▭ MACETERA
  - ▭ CONCRETO
  - ▭ CENTRO DE ARROYO


- SIMBOLOGIA PROYECTO**
- ESCURRIMIENTO PLUVIAL NATURAL EXISTENTE
  - ESCURRIMIENTO PLUVIAL SOBRE N.P.T.
  - EJE DE PROYECTO
  - GUARNICIONES PROY.

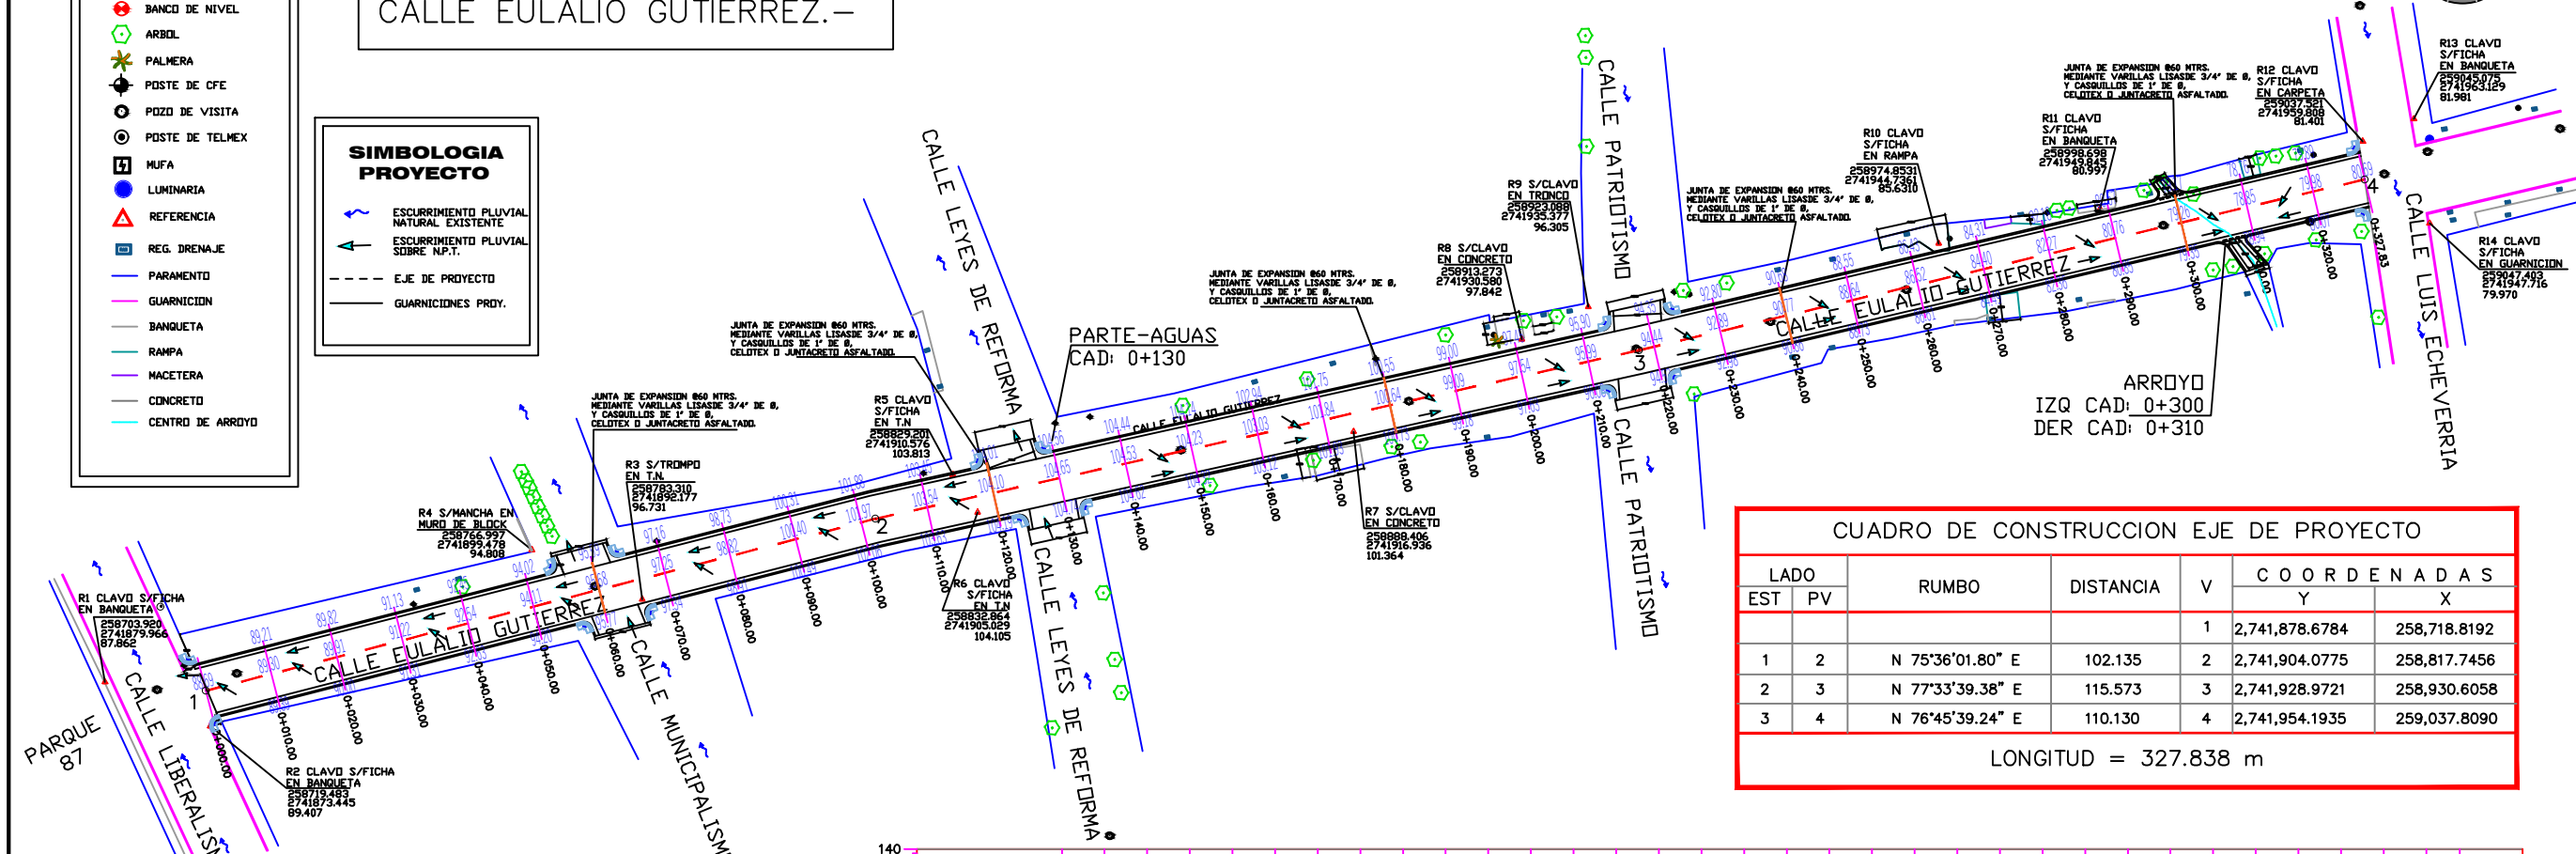

**CUADRO DE CONSTRUCCION EJE DE PROYECTO**

LADO	EST	PV	RUMBO	DISTANCIA	V	COORDENADAS	
						Y	X
					1	2,741,878.6784	258,718.8192
	1	2	N 75°36'01.80" E	102.135	2	2,741,904.0775	258,817.7456
	2	3	N 77°33'39.38" E	115.573	3	2,741,928.9721	258,930.6058
	3	4	N 76°45'39.24" E	110.130	4	2,741,954.1935	259,037.8090

LONGITUD = 327.838 m

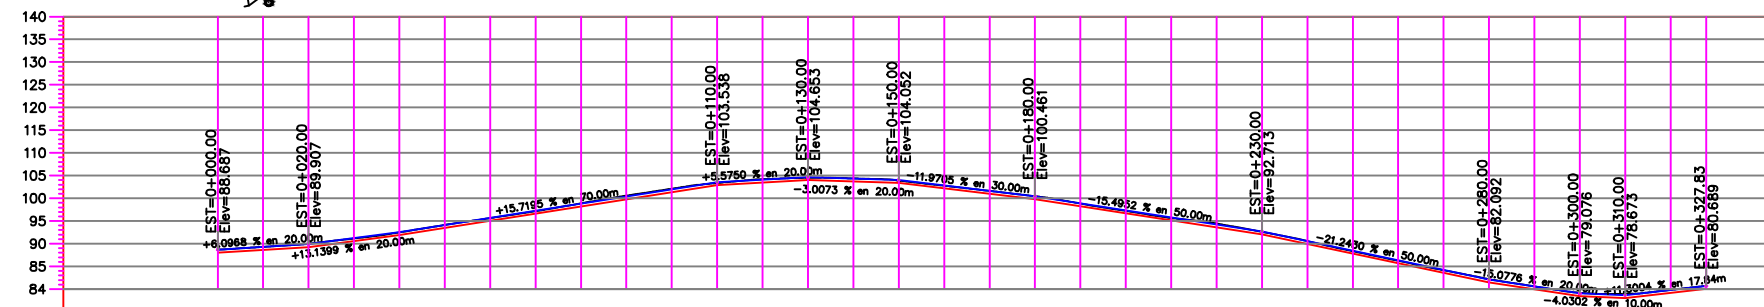

TIPO DE MATERIAL	FACTOR DE ABUNDAMIENTO	FACTOR DE COMPACTACION	ORDENADAS DE LA CURVA MASA	VOLUMEN		ESPESOR		ELEVACION	
				TERRAPLEN	CORTE	TERRAPLEN	CORTE	SUBRASANTE	TERRENO

PERFIL EJE DE PROYECTO CALLE EULALIO GUTIERREZ

ESCALA HORIZONTAL 1 : 1000  
ESCALA VERTICAL 1 : 1000  
TOTAL VOLUMEN CORTE = 1,984.83m3  
TOTAL VOLUMEN TERRAPLEN = 0.00m3

## PLANTA DE CONJUNTO.-