


Gobierno del Estado de Sinaloa
Secretaría de Obras Públicas

Arq. José Manuel Acosta Bernal
Director de Estudios y Proyectos

Arq. Ruby Valadez Lizárraga
Jefe de Departamento de Proyectos de Edificación

Localización

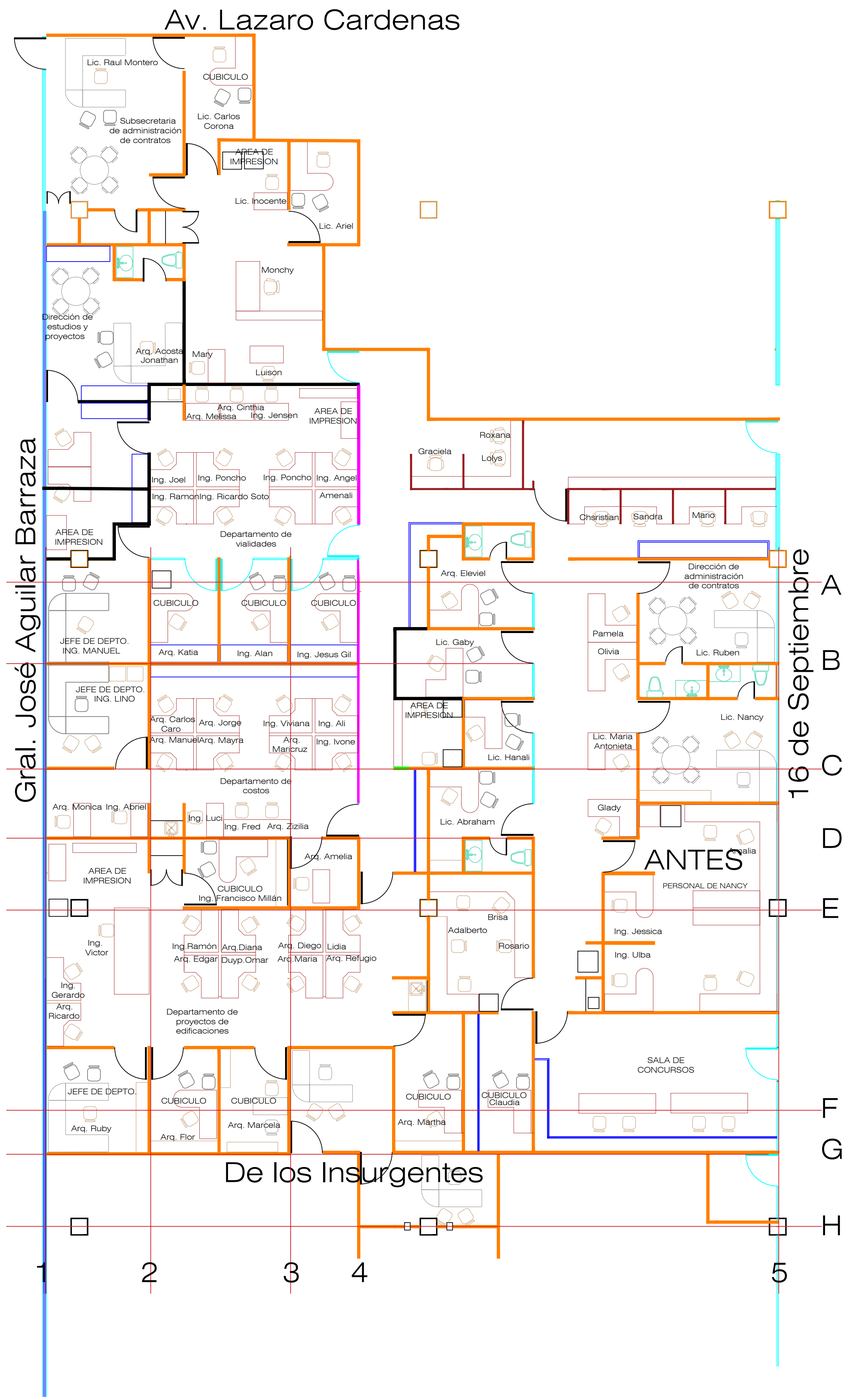

Estado de Sinaloa

Simbología

PELICULA ESMERILADA

Obra: REMODELACIÓN DE OFICINAS PARA COORDINADOR DE FINANZAS, ÁREA DE LACTANCIA, SECRETARÍA DE GOBERNACIÓN Y SECRETARÍA DE OBRAS PÚBLICAS EN PALACIO DE GOBIERNO DEL ESTADO DE SINALOA

Localidad: CULIACÁN — Municipio de: CULIACÁN

Contenido:

PLANO CONSTRUCTIVO 4

Dibujo:

Escala: S/E

Fecha: FEBRERO 2025

Plano: 4/5