



H. AYUNTAMIENTO DE CULIACAN

PROYECTO:

PAVIMENTACION CON CONCRETO HIDRAULICO DE CALLE JOSE MARIA GUTIERREZ, TRAMO ENTRE CALLES MARINA NACIONAL Y AV. CORNETA FRANCISCO RAMIREZ, EN LA COLONIA 21 DE MARZO, CULIACAN, SINALOA.

CULIACAN, SINALOA.

CROQUIS DE LOCALIZACION:



CONTENIDO:

PLANTA DE CONJUNTO.-

OBSERVACIONES:



ARG. JUAN DE DIOS GAMEZ MENDIVIL  
PRESIDENTE MUNICIPAL

ING. ROBERTO ALFONSO ZAZUETA TAPIA  
SRID. MPAL. DE OBRAS Y SERVICIOS PUBLICOS

ARG. ARLETTE DIAZ LEON  
DIRECTOR DE OBRAS PUBLICAS

UNIDAD DE EVALUACION TECNICA

UNIDAD DE EVALUACION TECNICA

PAV122.JOSEMARIAGUTIERREZ

COORDENADAS GEOGRAFICAS:  
24°46'29.21" N 107°21'40.37" O

ESCALA: S/ESC. FECHA: 2022

ARCHIVO:

NUMERO DE PLANO: 2 DE 10



SIMBOLOGIA

- BANCO DE NIVEL
- ARBOL
- PALMERA
- POSTE DE CFE
- POZO DE VISITA
- POSTE DE TELMEX
- MUFA
- LUMINARIA
- REFERENCIA
- REG. CFE
- REG. DRENAJE
- REG. ELECTRICO
- SERALAMIENTO
- REG. DE MEGACABLE
- REG. TELMEX
- CAJA DE VALVULAS
- PARAMENTO
- GUARNICION
- BANDUETA
- RAMPA

SIMBOLOGIA PROYECTO


- ESCURRIMIENTO PLUVIAL NATURAL EXISTENTE
- ESCURRIMIENTO PLUVIAL SOBRE N.P.T.
- EJE DE PROYECTO
- GUARNICIONES PROY.

CALLE GENERAL JOSE MARIA GUTIERREZ.-

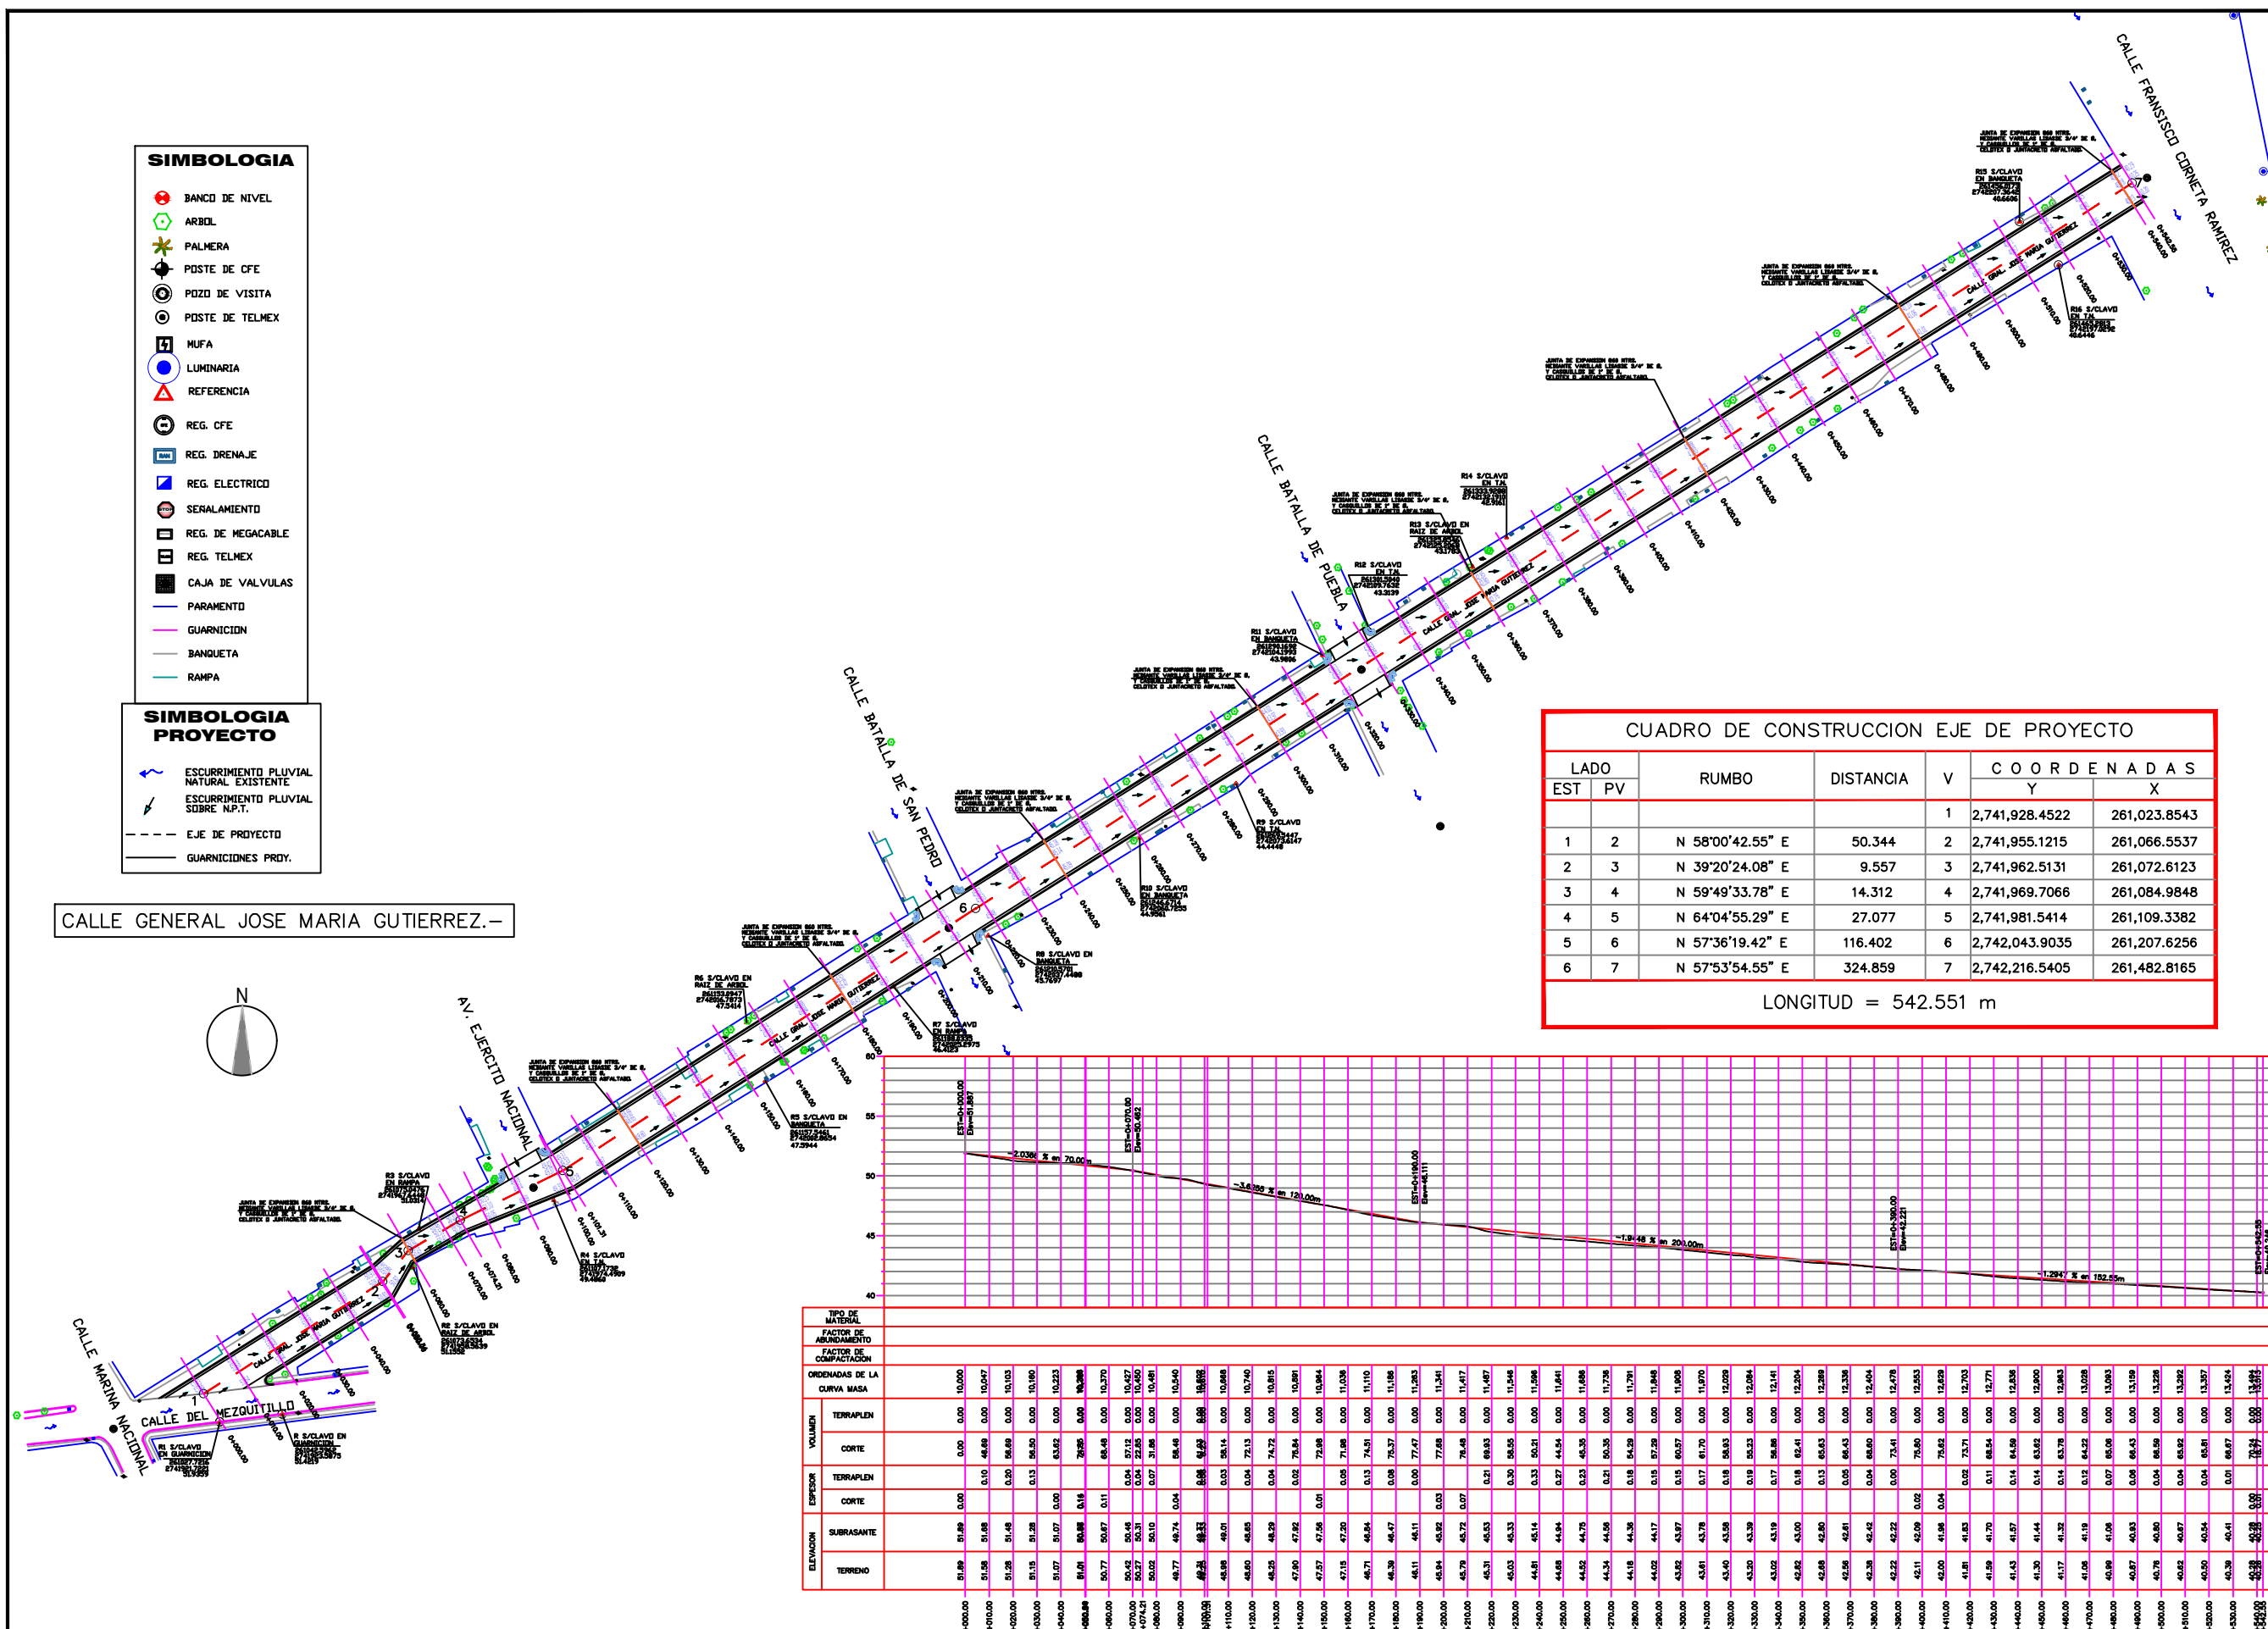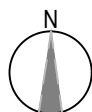

LADO	EST	PV	RUMBO	DISTANCIA	V	COORDENADAS	
						Y	X
					1	2,741,928.4522	261,023.8543
	1	2	N 58°00'42.55" E	50.344	2	2,741,955.1215	261,066.5537
	2	3	N 39°20'24.08" E	9.557	3	2,741,962.5131	261,072.6123
	3	4	N 59°49'33.78" E	14.312	4	2,741,969.7066	261,084.9848
	4	5	N 64°04'55.29" E	27.077	5	2,741,981.5414	261,109.3382
	5	6	N 57°36'19.42" E	116.402	6	2,742,043.9035	261,207.6256
	6	7	N 57°53'54.55" E	324.859	7	2,742,216.5405	261,482.8165

LONGITUD = 542.551 m

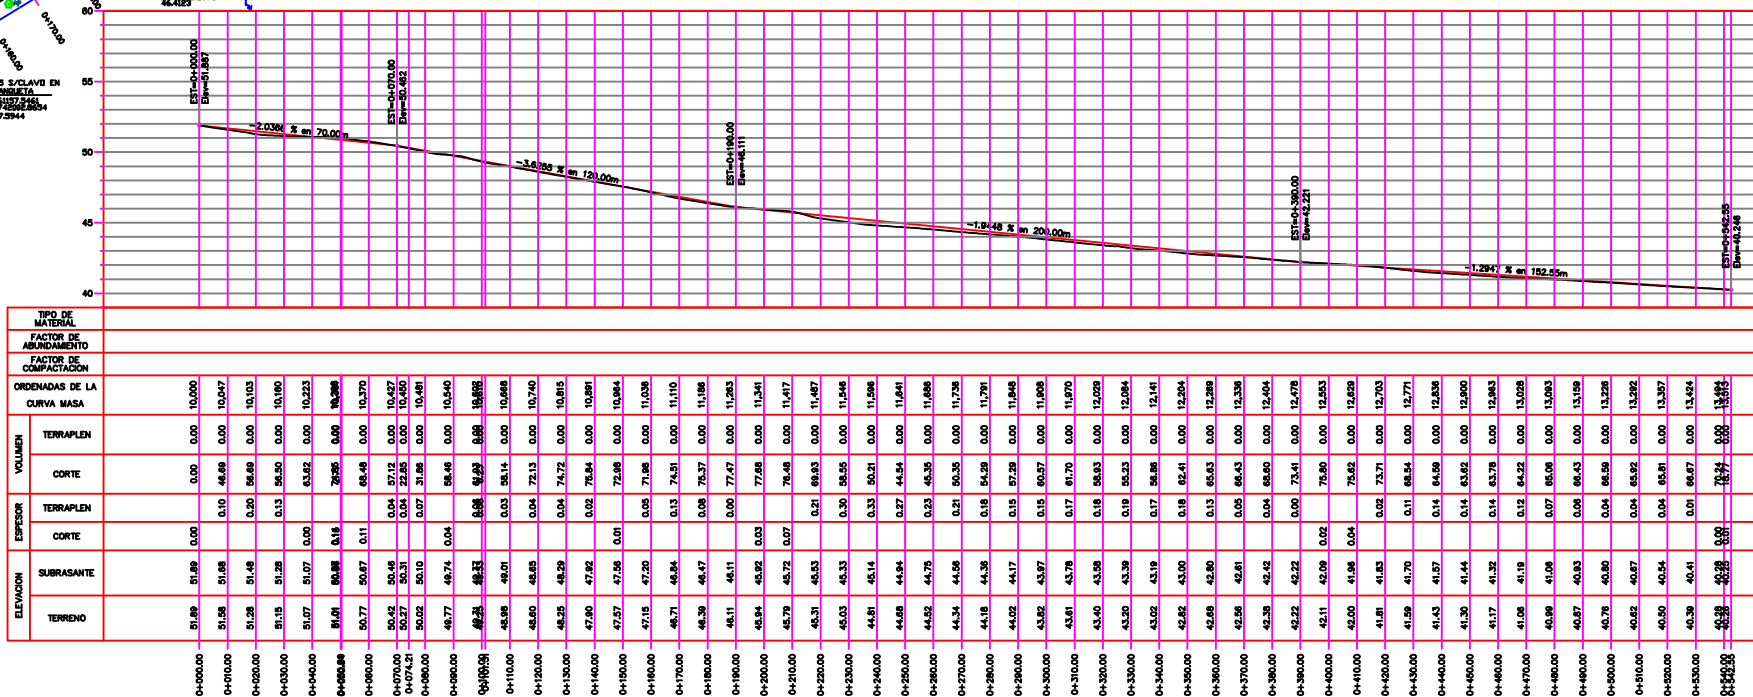

TIPO DE MATERIAL	FACTOR DE AMENJAMIENTO	FACTOR DE COMPACTACION	ORDENADAS DE LA CURVA MASA	VOLUMEN	ESPESSOR	ELEVACION

PERFIL EJE DE PROYECTO CALLE JOSE MARIA GUTIERREZ  
 ESCALA HORIZONTAL 1 : 1000  
 ESCALA VERTICAL 1 : 200  
 TOTAL VOLUMEN CORTE = 3,512.8m<sup>3</sup>  
 TOTAL VOLUMEN TERRAPLEN = 0.00m<sup>3</sup>

PLANTA DE CONJUNTO.-