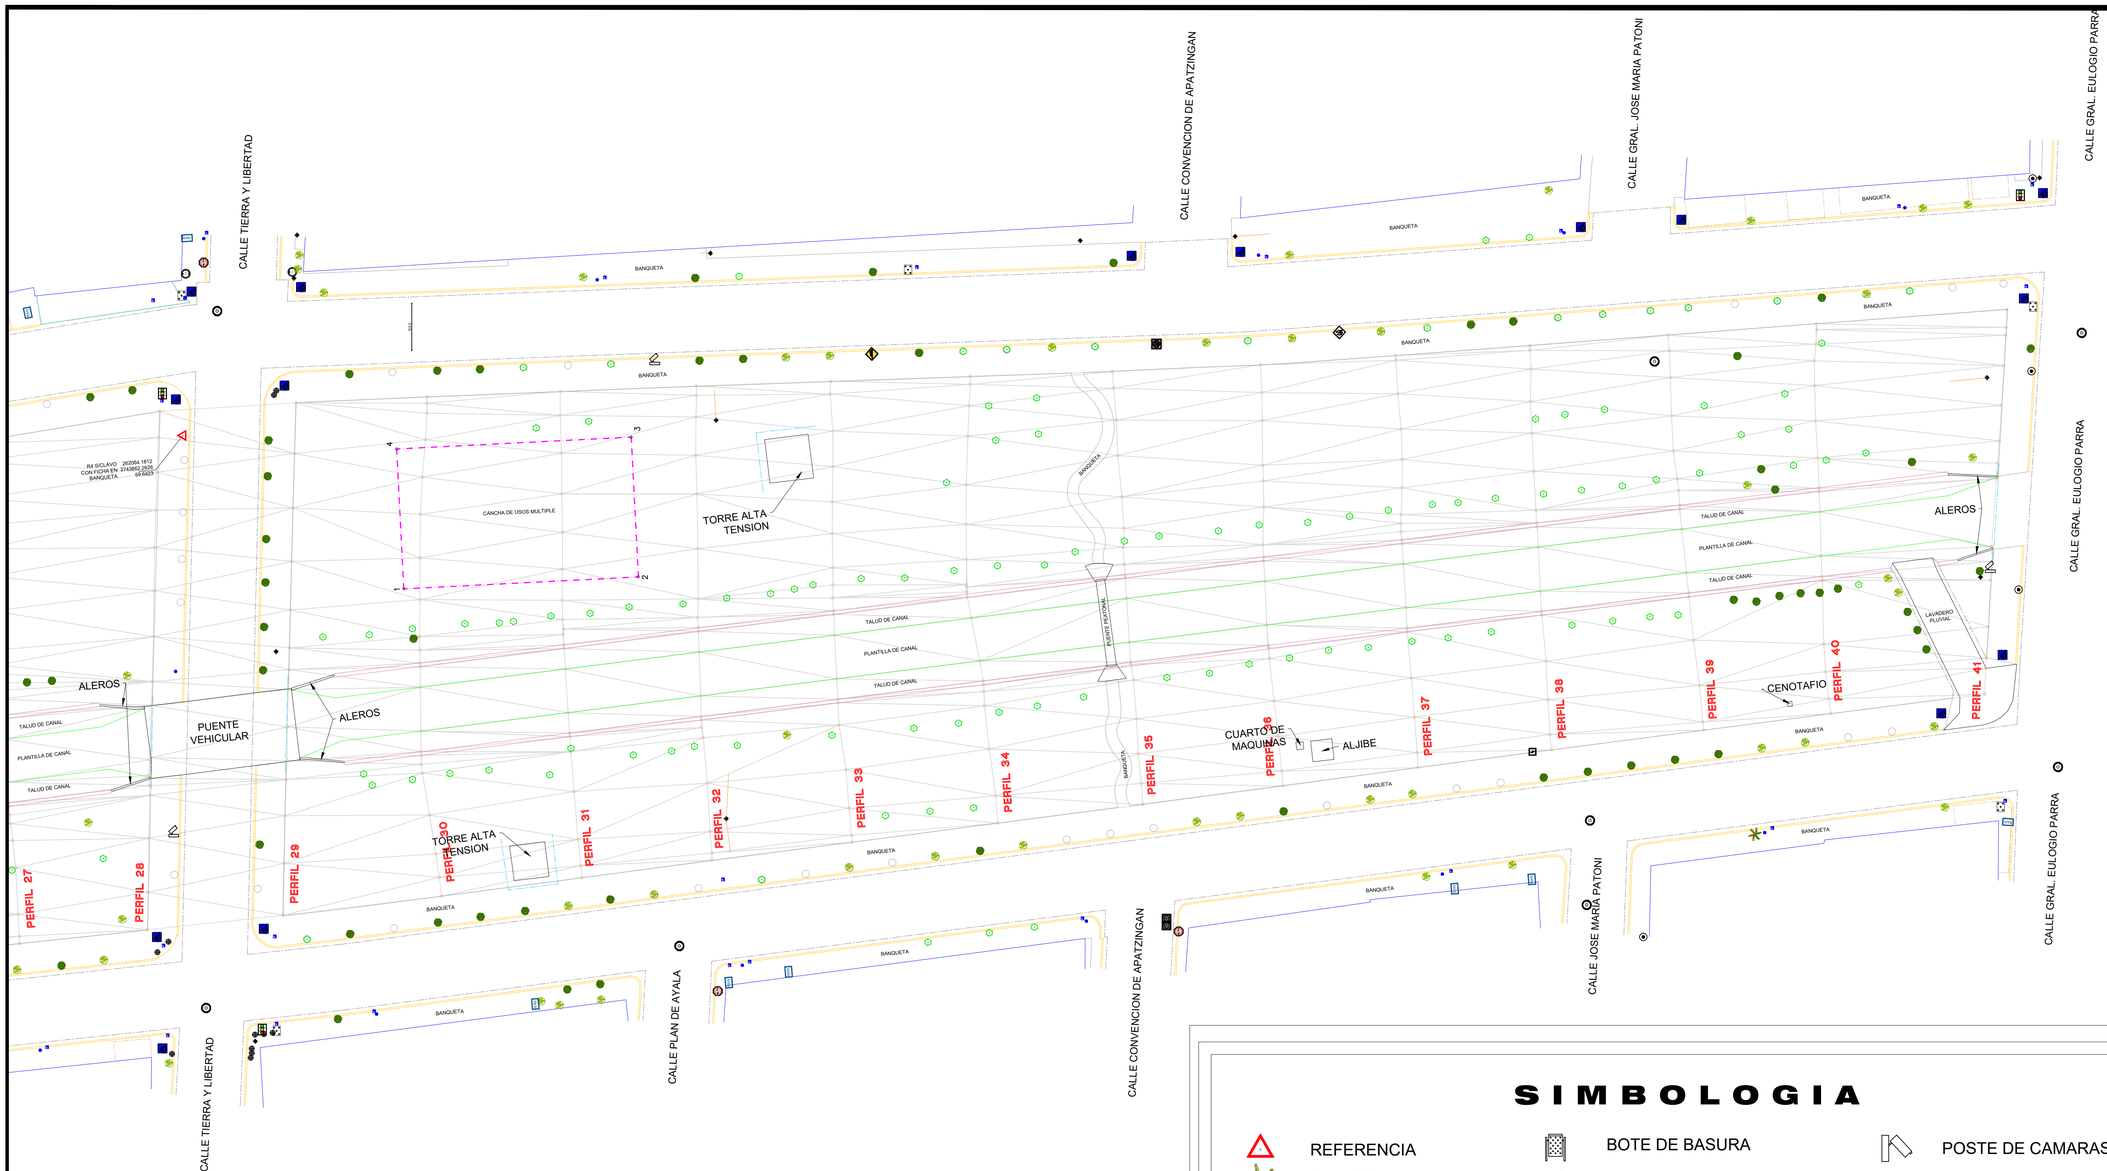


PLANTA TOPOGRAFICA:

CUADRO DE CONSTRUCCION DE CANCHA DE USOS MULTIPLE

LADO EST	LADO PV	RUMBO	DISTANCIA	V	COORDENADAS Y	COORDENADAS X
				1	2,743,632.0097	262,043.1474
1	2	S 02°54'50.60" E	32.200	2	2,743,599.8514	262,044.7844
2	3	N 87°05'09.40" E	19.200	3	2,743,600.8275	262,063.9596
3	4	N 02°54'50.60" W	32.200	4	2,743,632.9858	262,062.3226
4	1	S 87°05'09.40" W	19.200	1	2,743,632.0097	262,043.1474

SUPERFICIE = 618.240 m2

SIMBOLOGIA

- REFERENCIA
- PALMERA
- ARBOL GRANDE
- ARBOL MEDIANO
- ARBOL PEQUEÑO
- POSTE DE CFE
- POSTE DE TELMEX
- LUMINARIA
- REG. ELECTRICO
- REGISTRO C.F.E. POZO
- REGISTRO DE DRENAJE
- BOLARDO
- BOTE DE BASURA
- ANUNCIO DE ALTO
- RAMPA DISCAPACITADOS
- POZO DE VISITA
- CAJA DE VALVULA
- MUFA
- BANCAS DE ACERO
- ANUNCIO MAXIMA VELOCIDAD 20KM/H
- BASE SIN LUMINARIA
- ANUNCIO ESPECTACULAR
- POSTE DE CAMARAS
- PARAMENTO
- GUARNICION
- BANQUETA
- CONCRETO
- HOMBRO DE ARROYO
- CENTRO DE ARROYO
- TEJABAN
- JARDINERA DE BLOCK
- ESCALON

SINALOA
GOBIERNO DEL ESTADO
Secretaria de Obras Publicas

Arq. José Manuel Acosta Bernal
Director de Estudios y Proyectos

Arq. Ruby Valadez Lizarraga
Jefe del Departamento de Proyectos de edificacion

Localización



Estado de Sinaloa

Simbología

TRAZO DE CANCHA DE USOS MULTIPLE

Modificaciones

Fecha	Nombre	Concepto

Observaciones

Obra: CONSTRUCCIÓN DE CANCHA PÚBLICA DE USOS MULTIPLE EN SENDERO SEGURO DEL PARQUE LINEAL AGRICULTORES ENTRE CALLE GRAL. EULOGIO PARRA Y CALLE TIERRA Y LIBERTAD EN EL MUNICIPIO DE CULIACÁN, ESTADO DE SINALOA.

Localidad: Culiacán — Municipio: Culiacán

Contenido:
PLANTA DE CONJUNTO
LEVANTAMIENTO TOPOGRAFICO

Dibujo:

Escala: S/E

Fecha: 04/11/2025 — Plano: 02