

MICROLOCALIZACION.-

MACROLOCALIZACION.-



AYUNTAMIENTO DE
CULIACAN

PROYECTO:
PAVIMENTACIÓN CON CONCRETO HIDRÁULICO
DE CALLE SEGUNDA, TRAMO ENTRE CALLES
PROF. FELICIANO GARCIA PERAZA Y LIC.
AMADEO ZAZUETA, COLONIA ADOLFO LÓPEZ
MATEOS, EN LA CIUDAD DE CULIACÁN
ROSALES, MUNICIPIO DE CULIACÁN, SINALOA.

CROQUIS DE LOCALIZACION:

CONTENIDO:
MICROLOCALIZACIÓN Y MACROLOCALIZACIÓN

DESCRIPCION:



ARG. JUAN DE DIOS GAMEZ MENDIVIL
PRESIDENTE MUNICIPAL.

LIC. MARIA DEL CARMEN MORALES DONADA
SECRETARIA DE OBRAS Y SERVICIOS
PUBLICOS

ING. SOREC MOISES MONARREZ FELIX
DIRECTOR DE OBRAS PUBLICAS

ELABORO:
AREA DE EVALUACION TECNICA

REVISO:
AREA DE EVALUACION TECNICA

CLAVE DE PRESUPUESTO:

COORDENADAS GEOGRAFICAS:
24°45'53.91"N 107°23'50.01"W

FECHA:
2026

ESCALA:
S/ESCL.

Nº DE PLANO:
1 DE 10


SIMBOLOGIA

- BANCO DE NIVEL
- SEMAFORO
- ARBOL
- POSTE DE CFE
- PALMERA
- REG. DRENAJE
- POZO DE VISITA
- POSTE DE TELMEX
- LUMINARIA
- REFERENCIA
- REG. CFE
- CAJA DE VALVULAS
- REG. ELECTRICO
- REG. TELMEX
- SEÑALAMIENTO
- PARAMENTO
- GUARNICION
- BANQUETA
- RAMPA
- RETENIDA
- CANAL
- CONCRETO
- JARDINERA

SIMBOLOGIA PROYECTO

- ESCURRIMIENTO PLUVIAL NATURAL EXISTENTE
- ESCURRIMIENTO PLUVIAL SOBRE N.P.T.
- EJE DE PROYECTO
- GUARNICIONES PROJ.

TOPOGRAFICO.-

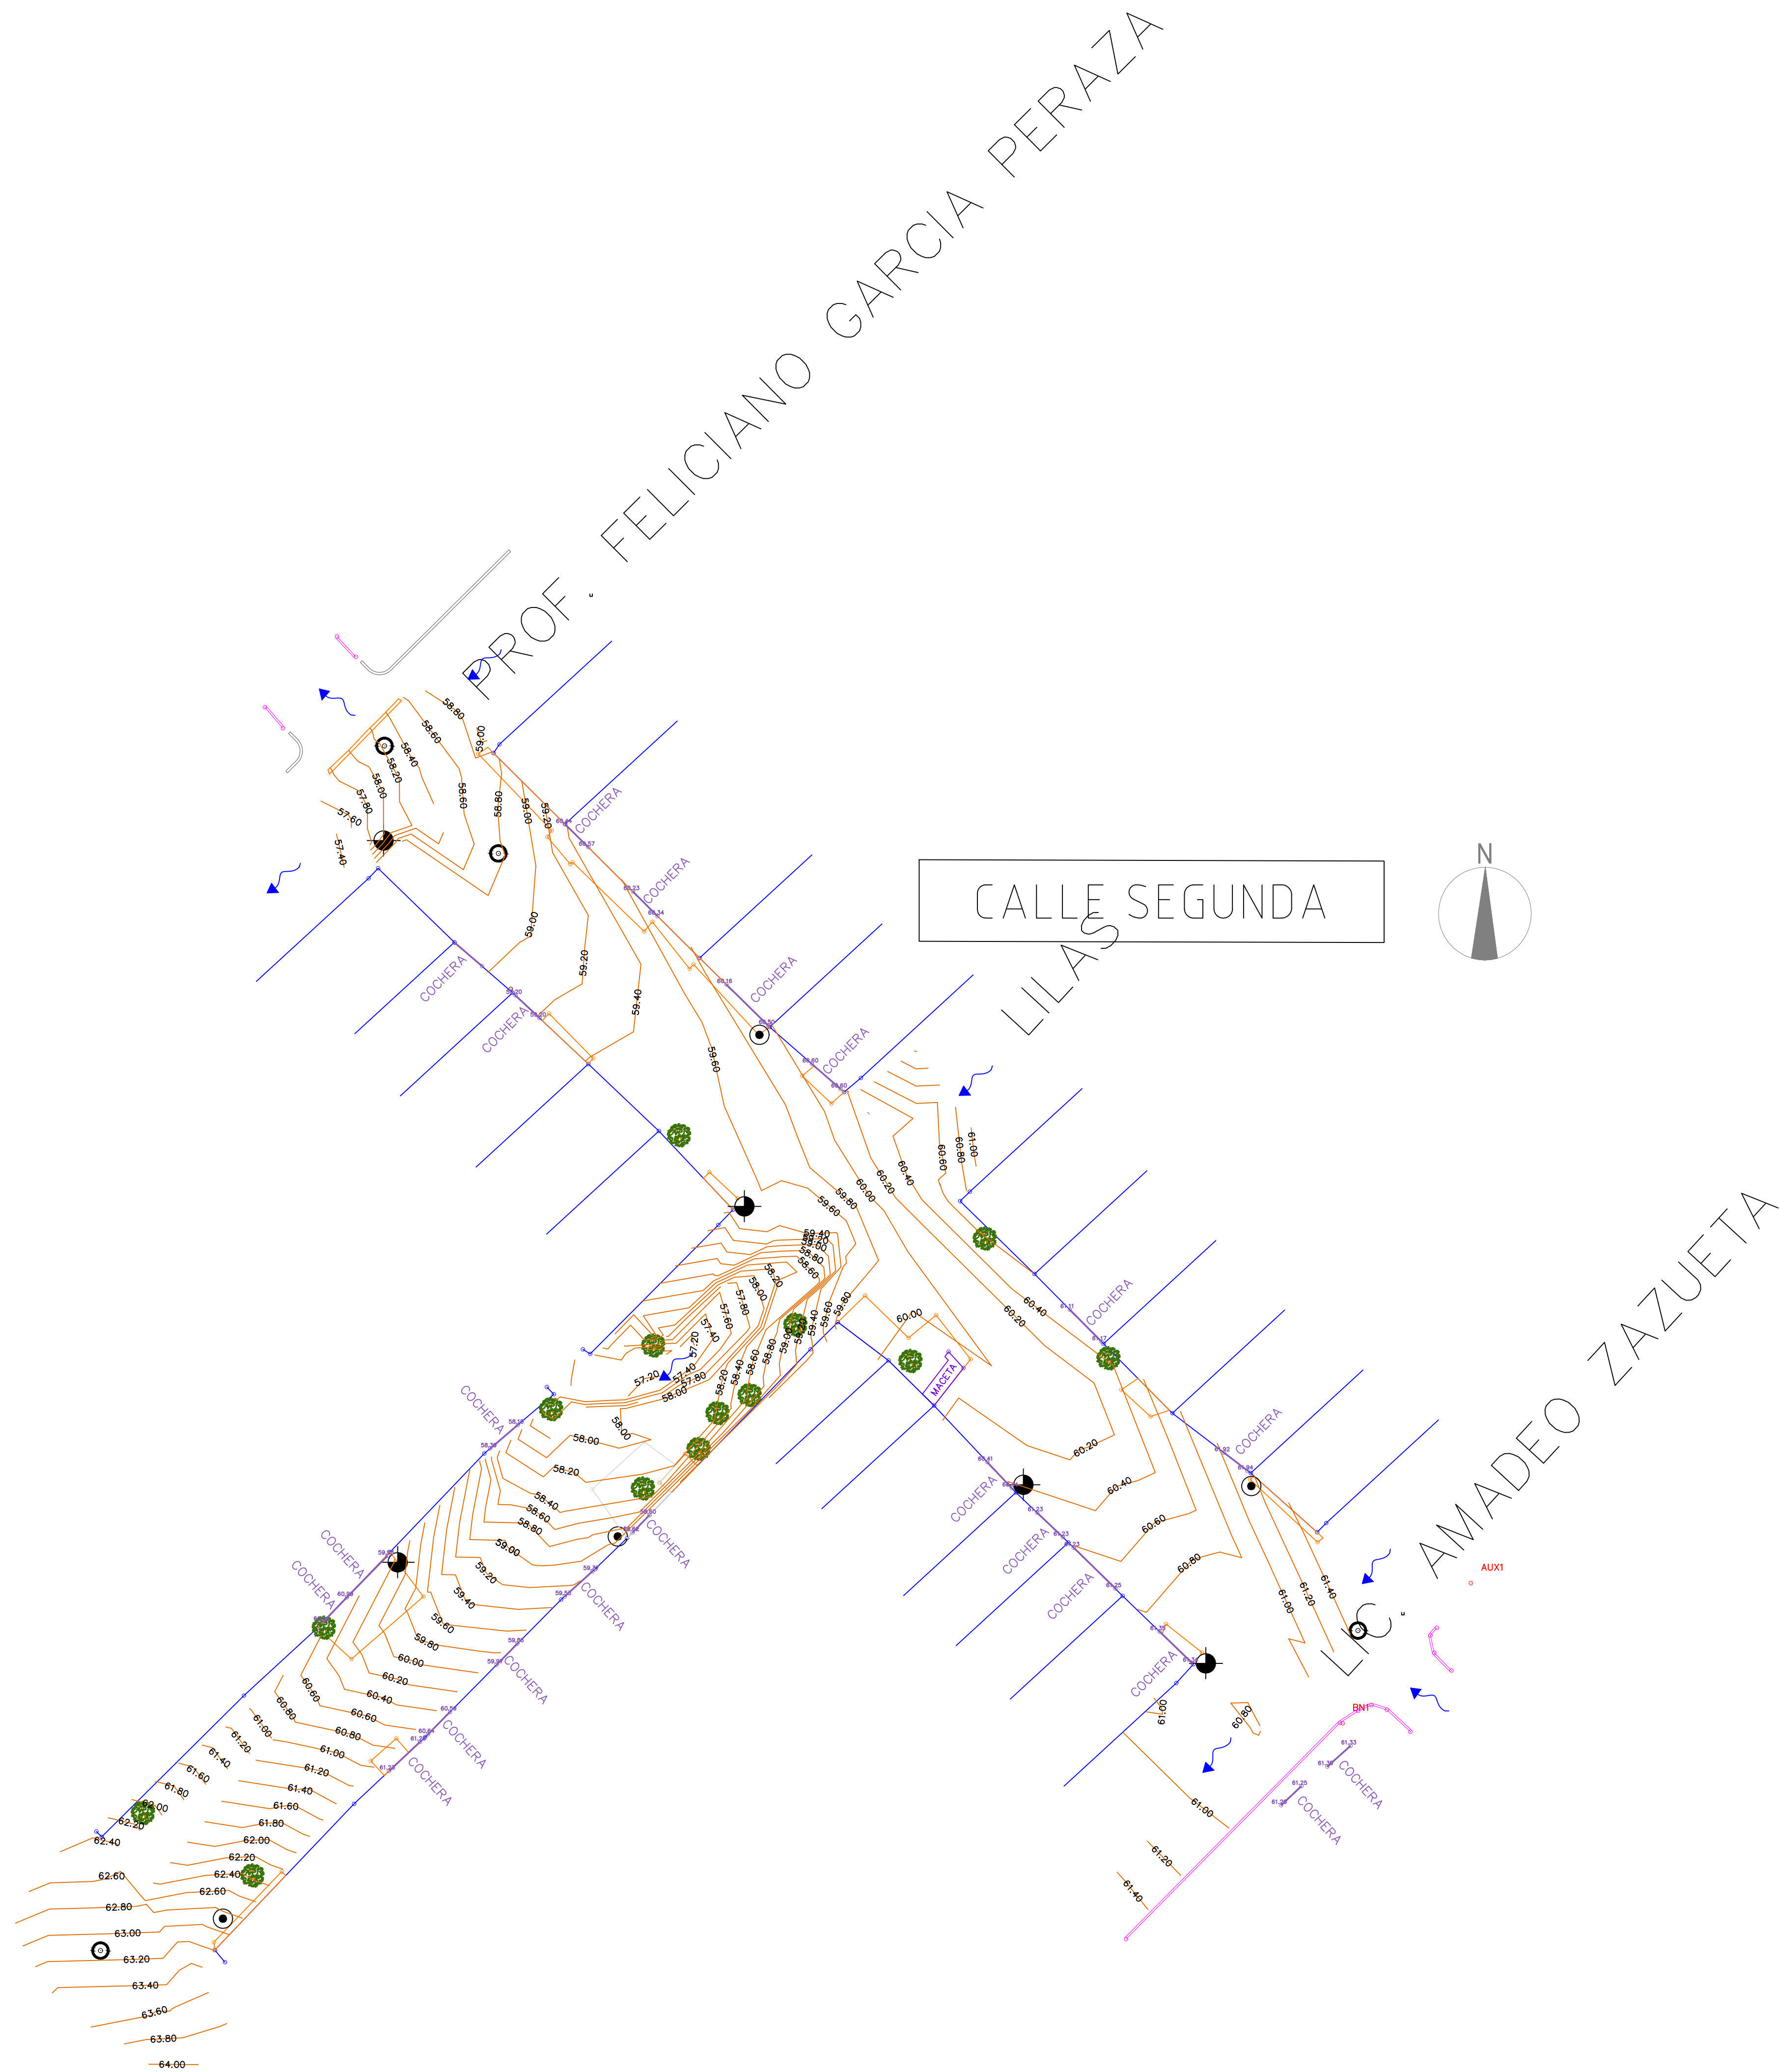

AYUNTAMIENTO DE CULIACAN

PROYECTO:

PAVIMENTACIÓN CON CONCRETO HIDRÁULICO DE CALLE SEGUNDA, TRAMO ENTRE CALLES PROF. FELICIANO GARCIA PERAZA Y LIC. AMADEO ZAZUETA, COLONIA ADOLFO LÓPEZ MATEOS, EN LA CIUDAD DE CULIACÁN ROSALES, MUNICIPIO DE CULIACÁN, SINALOA.

CROQUIS DE LOCALIZACION:



CONTENIDO:

TOPOGRAFICO

DESCRIPCION:



ARG. JUAN DE DIOS GAMEZ MENDIVIL
PRESIDENTE MUNICIPAL.

LIC. MARIA DEL CARMEN MORALES DONADA
SECRETARIA DE OBRAS Y SERVICIOS
PUBLICOS

ING. SOREC MOISES MONARREZ FELIX
DIRECTOR DE OBRAS PUBLICAS

ELABORO:
AREA DE EVALUACION TECNICA

REVISO:
AREA DE EVALUACION TECNICA

CLAVE DE PRESUPUESTO:

COORDENADAS GEOGRAFICAS:
24°45'53.91"N 107°23'50.01"W

FECHA:
2026

ESCALA:
S/ESC.




Nº DE PLANO:

2 DE 10

	BANCO DE NIVEL
	SEMAFORO
	ARBOL
	POSTE DE CFE
	PALMERA
	REG. DRENAJE
	POZO DE VISITA
	POSTE DE TELMEX
	LUMINARIA
	REFERENCIA
	REG. CFE
	CAJA DE VALVULAS
	REG. ELECTRICO
	REG. TELMEX
	SEÑALAMIENTO
	PARAMENTO
	GUARNICION
	BANQUETA
	RAMPA
	RETENIDA
	CANAL
	CONCRETO
	JARDINERA

 ESCURRIMIENTO PLUVIAL
NATURAL EXISTENTE
 ESCURRIMIENTO PLUVIAL
SOBRE N.P.T.
 EJE DE PROYECTO
 GUARNICIONES PROJ.

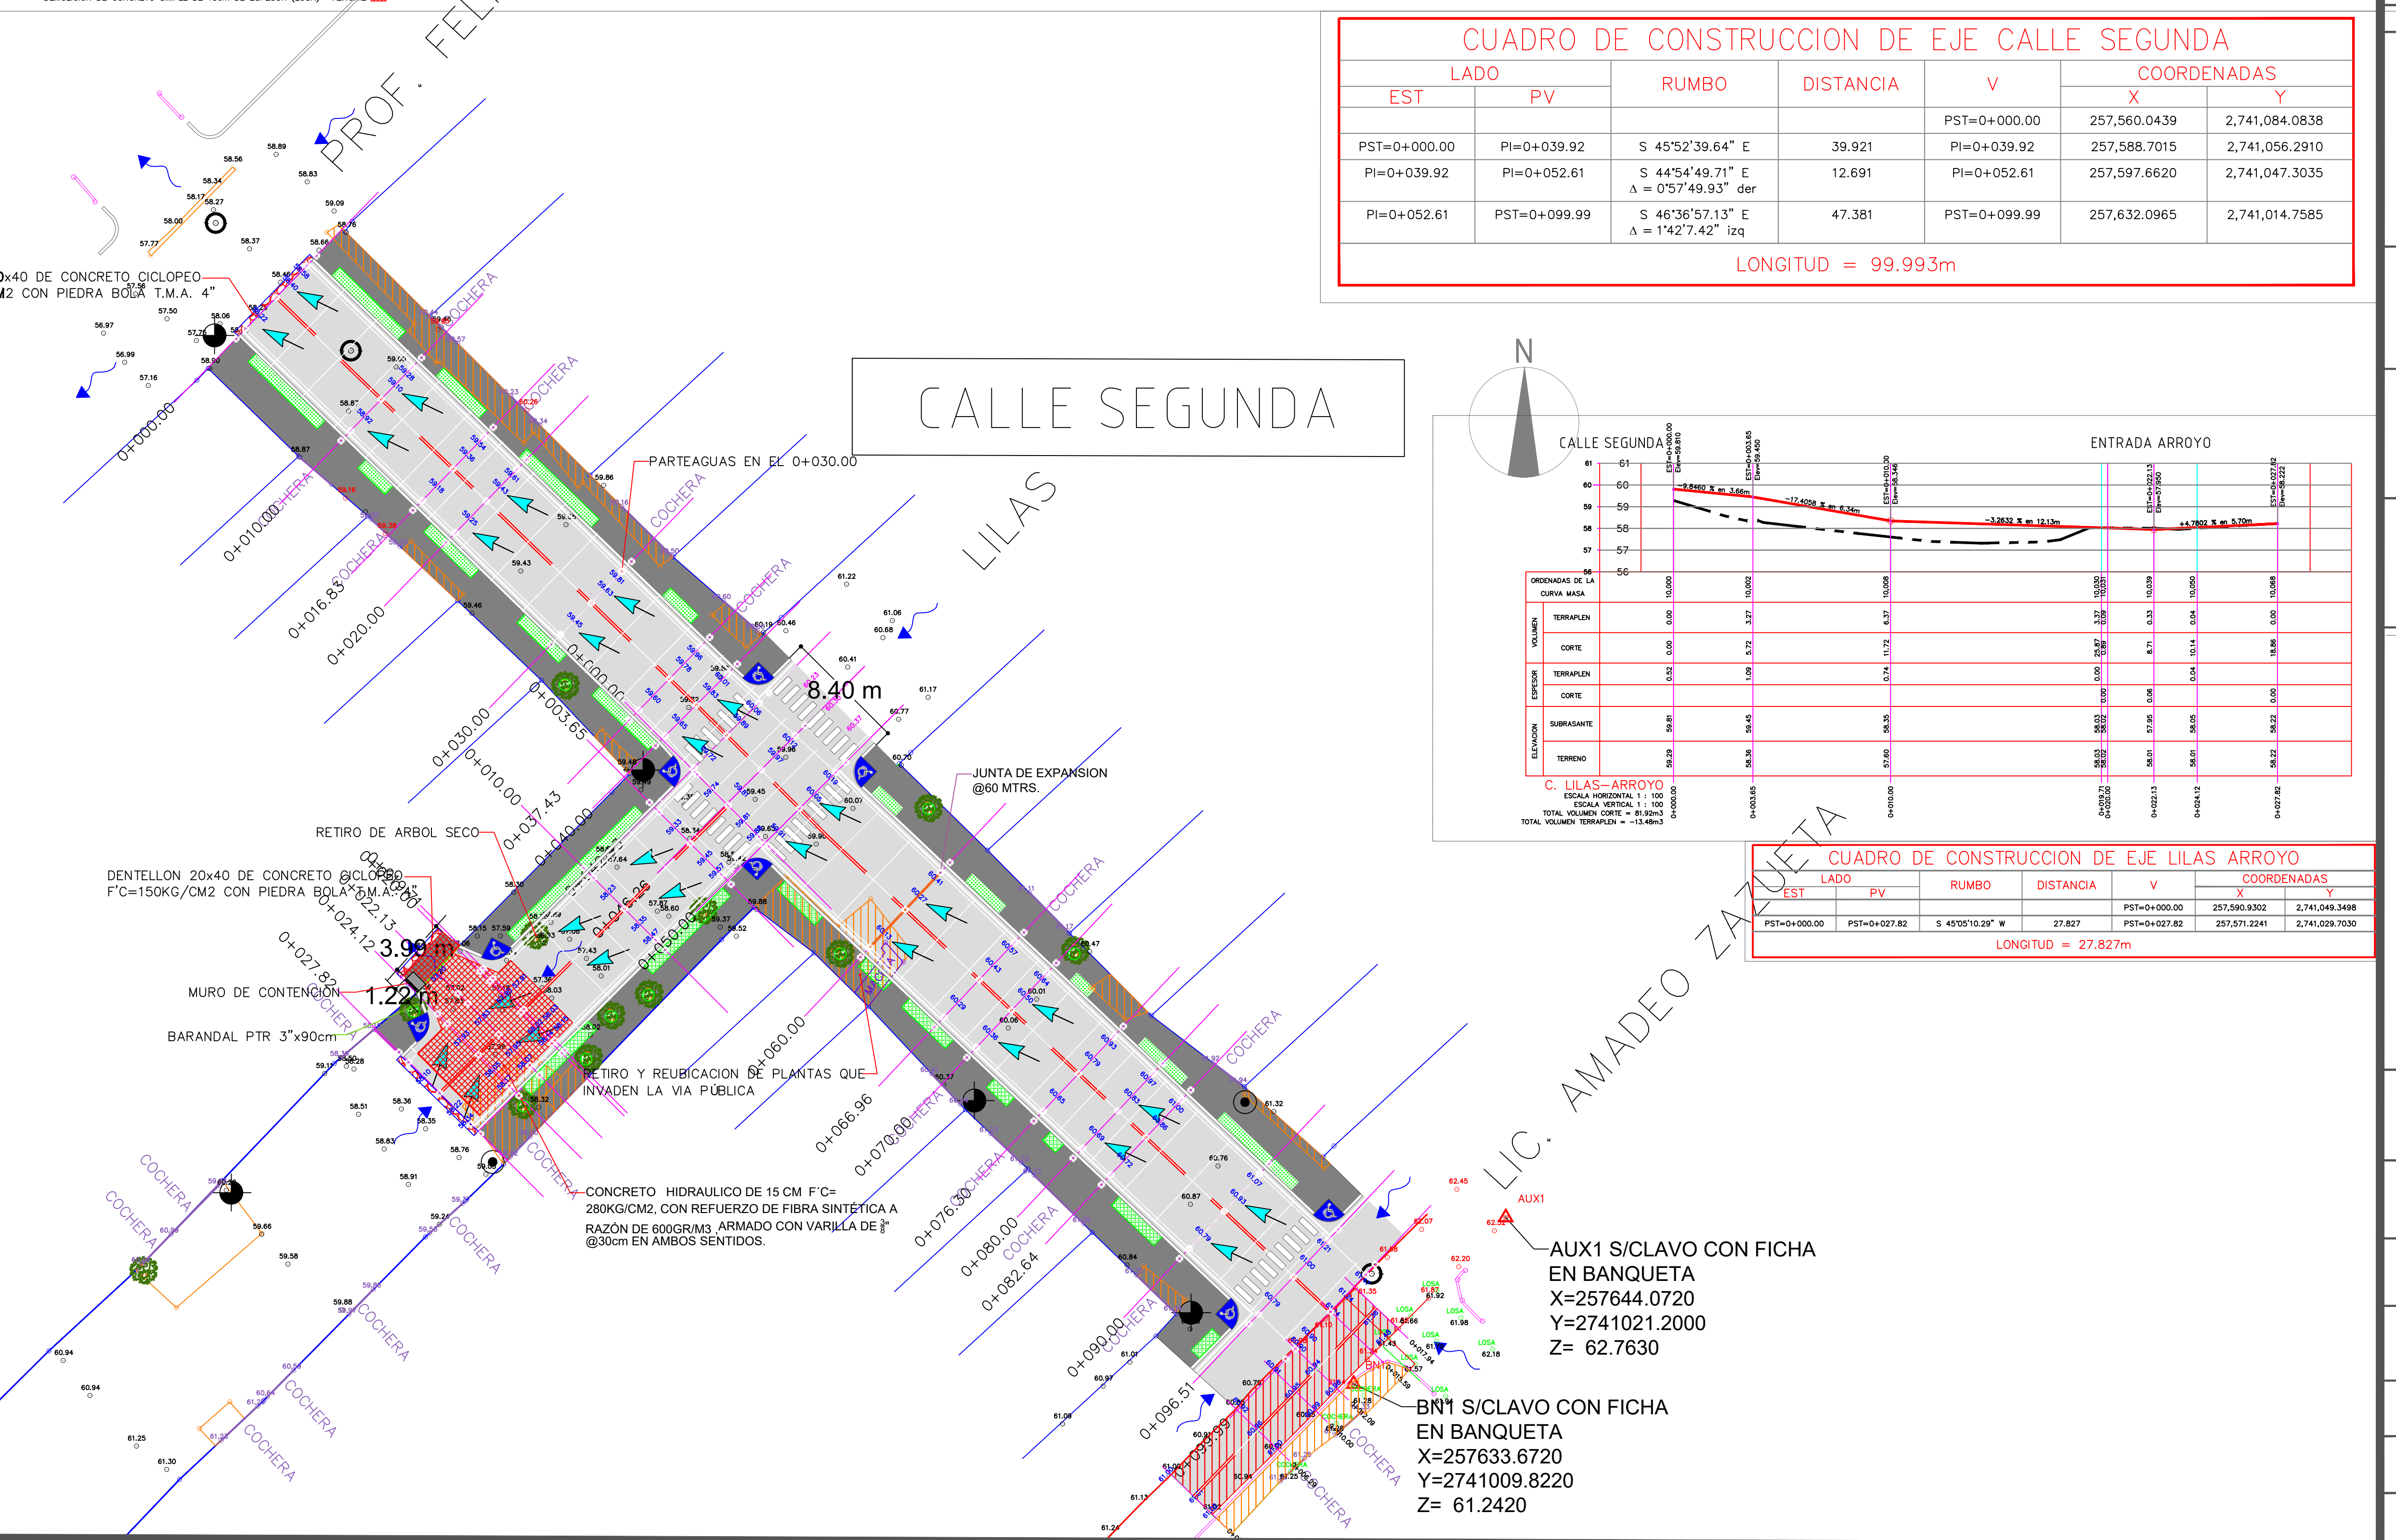

C. LILAS-ARROYO
 ESCALA HORIZONTAL : 1 : 100
 ESCALA VERTICAL : 1 : 100
 TOTAL VOLUMEN CORTE = 81.52m³
 TOTAL VOLUMEN TERRAPLEN = -13.48m³

ELEVACION	ESPESOR	VOLUMEN	ORDENADAS DE LA CURVA MASA
59.23	59.81	0.52	0.00
59.36	59.45	1.09	3.71
59.36	59.45	0.74	11.72
57.60	58.35	0.00	25.87
57.60	58.35	0.00	26.87
58.01	58.01	0.04	10.14
58.01	58.01	0.04	10.14
58.22	58.22	0.00	18.86
58.22	58.22	0.00	18.86

EST	PV	RUMBO	DISTANCIA	V	COORDENADAS X	COORDENADAS Y
PST=0+000.00	PST=0+027.82	S 45°50'10.29" W	27.82	PST=0+000.00	257,590.9302	2,741,049.348
				PST=0+027.82	257,571.2241	2,741,029.703

LONGITUD = 27.827m



PROYECTO:
PAVIMENTACIÓN CON CONCRETO HIDRÁULICO
DE CALLE SEGUNDA, TRAMO ENTRE CALLES
PROF. FELICIANO GARCIA PERAZA Y LIC.
AMADEO ZAZUETA, COLONIA ADOLFO LÓPEZ
MATEOS, EN LA CIUDAD DE CULIACÁN,
ROSALES, MUNICIPIO DE CULIACÁN, SINALOA.

CROQUIS DE LOCALIZACION

CONTENIDO:
PLANTA DE CONJUNTO

DESCRIPCION:	
--------------	--



ARQ. JUAN DE DIOS GAMEZ MENDIVIL
PRESIDENTE MUNICIPAL.

LIC. MARIA DEL CARMEN MORALES DONADA
SECRETARIA DE OBRAS Y SERVICIOS
PÚBLICOS

ING. SOREC MOISES MONARREZ FELIX
DIRECTOR DE OBRAS PUBLICAS

ELABORO:

AREA DE EVALUACION TECNICA

REVISO:

AREA DE EVALUACION TECNICA

CLAVE DE PRESUPUESTO


COORDENADAS GEOGRAFICAS:
24°45'53.91"N 107°23'50.01"W

FECHA: 2026

ESCALA:
S/ESC.

Nº DE PLANO:

3 DE 10

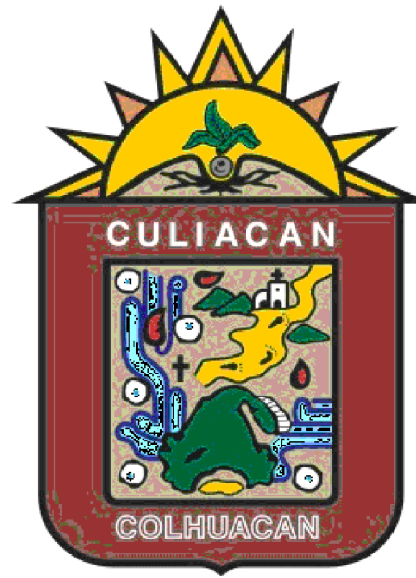

AYUNTAMIENTO DE
CULIACAN

PROYECTO:

PAVIMENTACIÓN CON CONCRETO HIDRÁULICO
DE CALLE SEGUNDA, TRAMO ENTRE CALLES
PROF. FELICIANO GARCIA PERAZA Y LIC.
AMADEO ZAZUETA, COLONIA ADOLFO LÓPEZ
MATEOS, EN LA CIUDAD DE CULIACÁN,
ROSALES, MUNICIPIO DE CULIACÁN, SINALOA.

CROQUIS DE LOCALIZACION:

CONTENIDO:
SECCIONES

DESCRIPCION:



ARG. JUAN DE DIOS GAMEZ MENDIVIL
PRESIDENTE MUNICIPAL.

LIC. MARIA DEL CARMEN MORALES DONADA
SECRETARIA DE OBRAS Y SERVICIOS
PUBLICOS

ING. SOREK MOISES MONARREZ FELIX
DIRECTOR DE OBRAS PUBLICAS

ELABORO:
AREA DE EVALUACION TECNICA

REVISO:
AREA DE EVALUACION TECNICA

CLAVE DE PRESUPUESTO:




















COORDENADAS GEOGRAFICAS:
24°45'53.91"N 107°23'50.01"W


FECHA:
2026

ESCALA:
S/ESC.

Nº DE PLANO:

4 DE 10

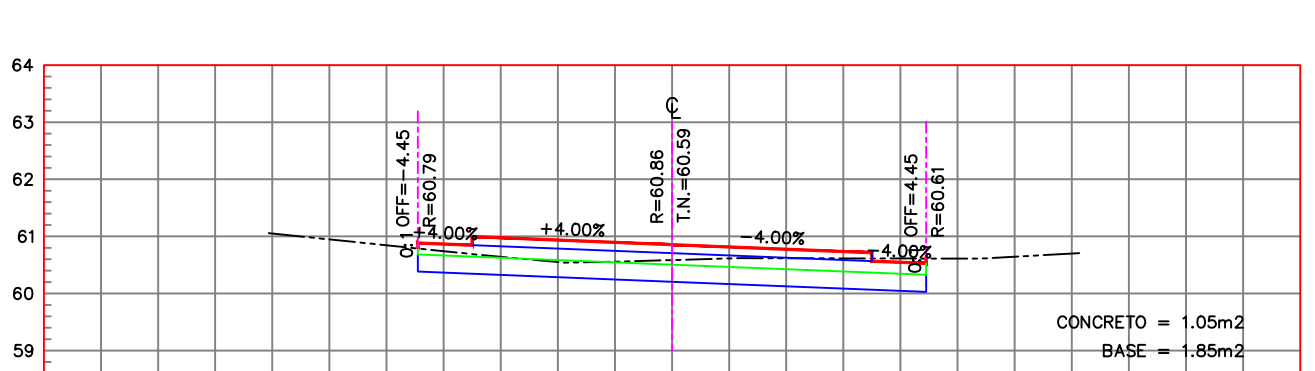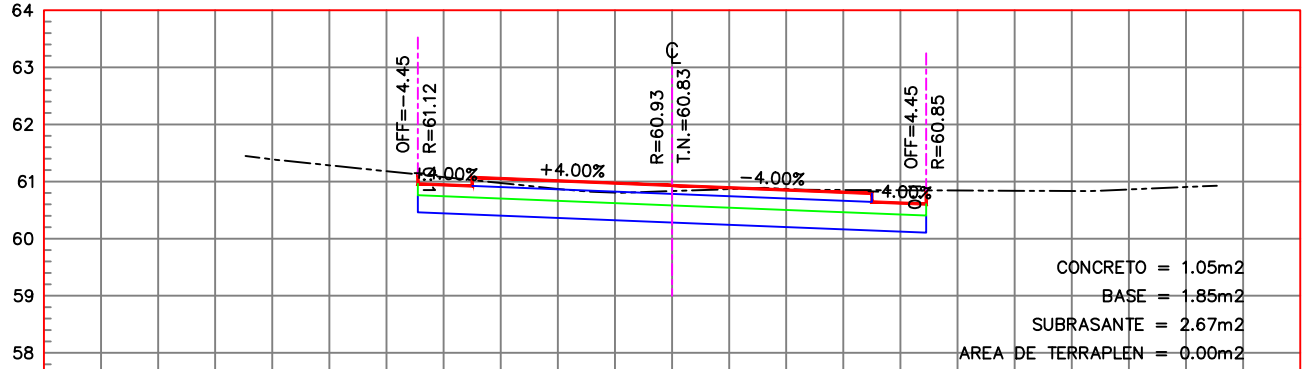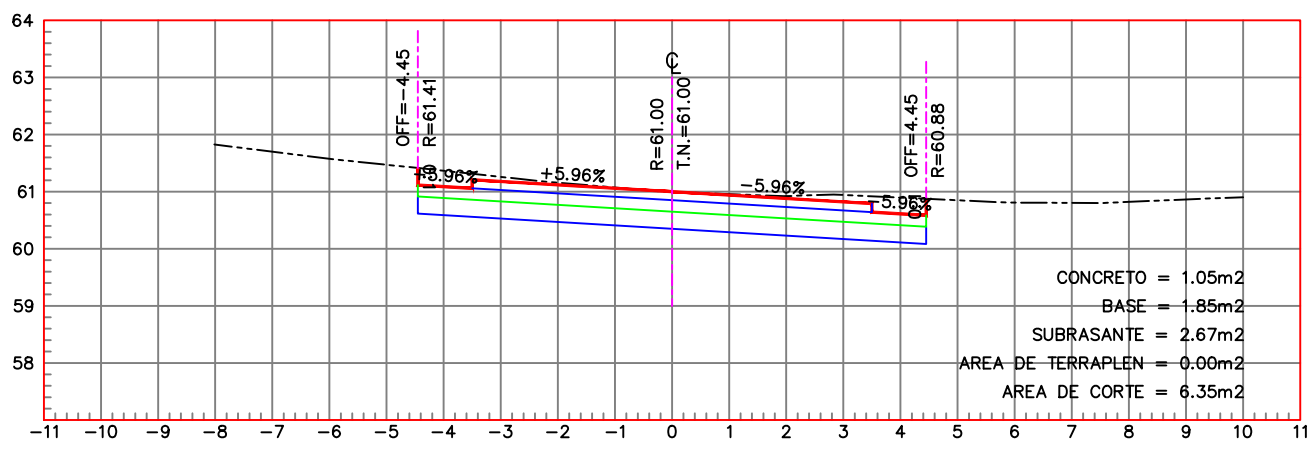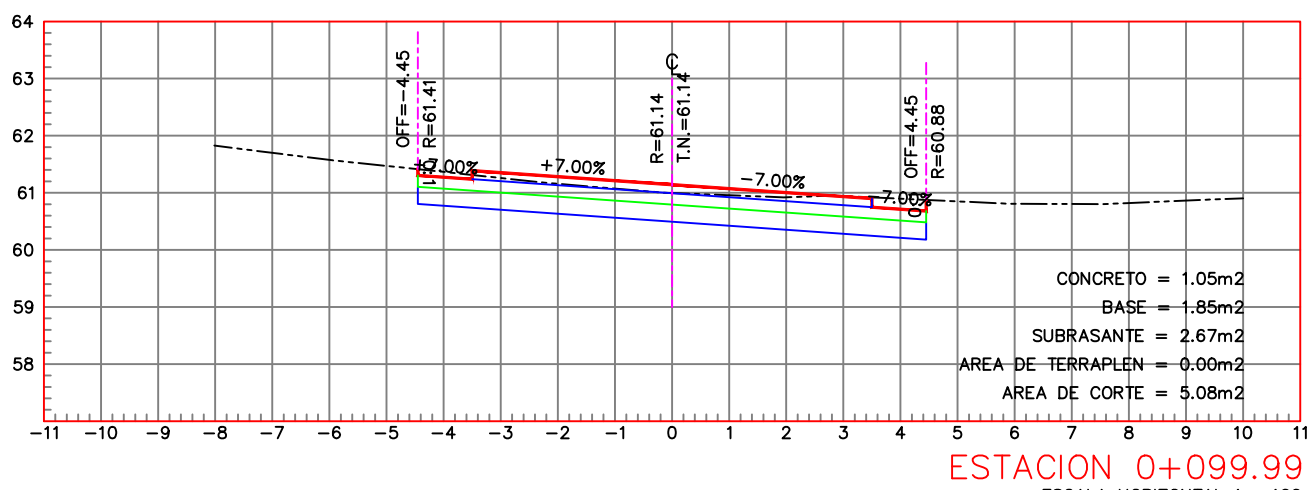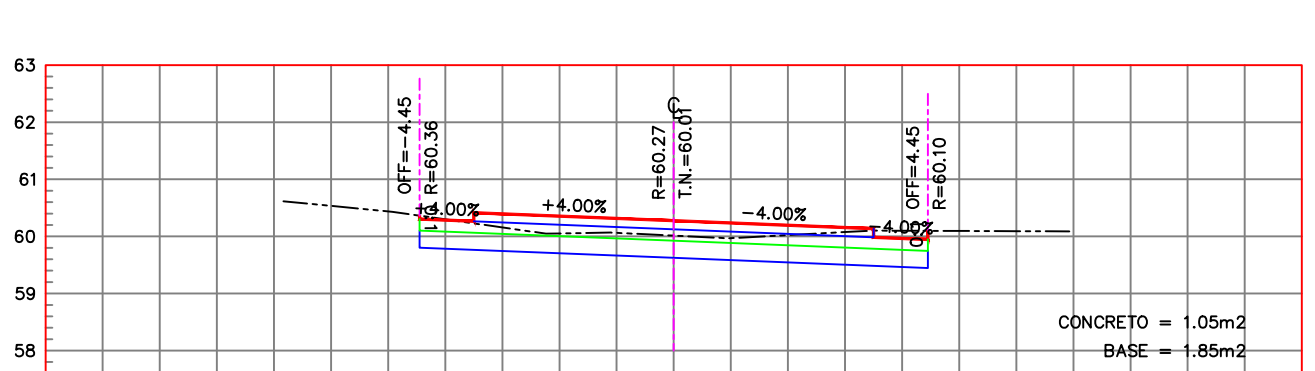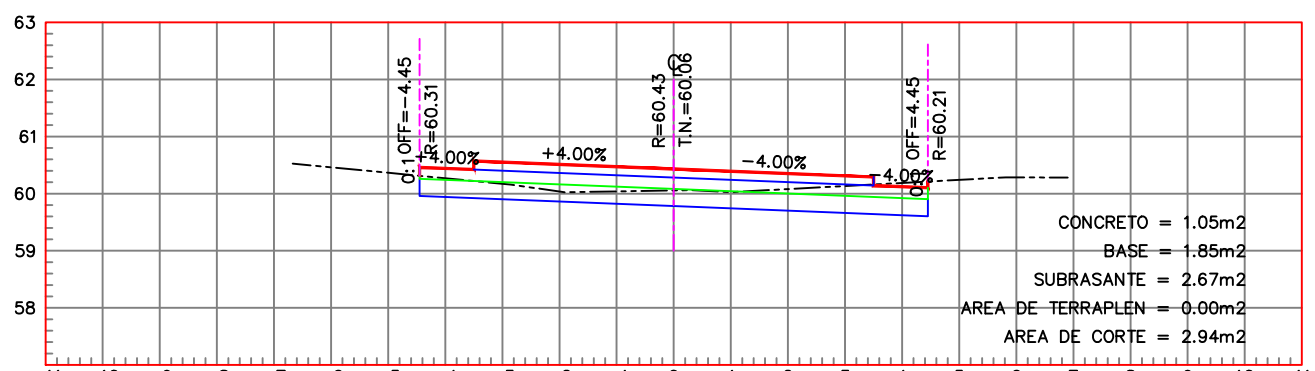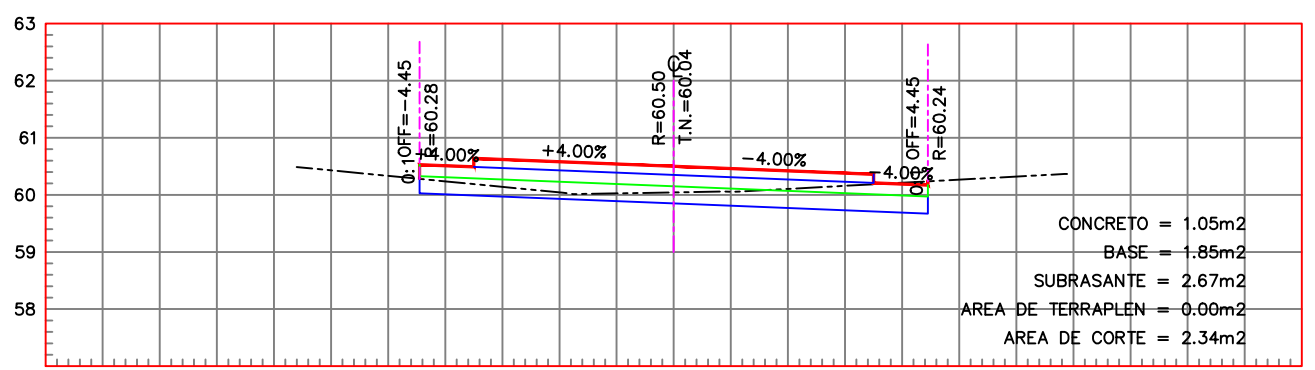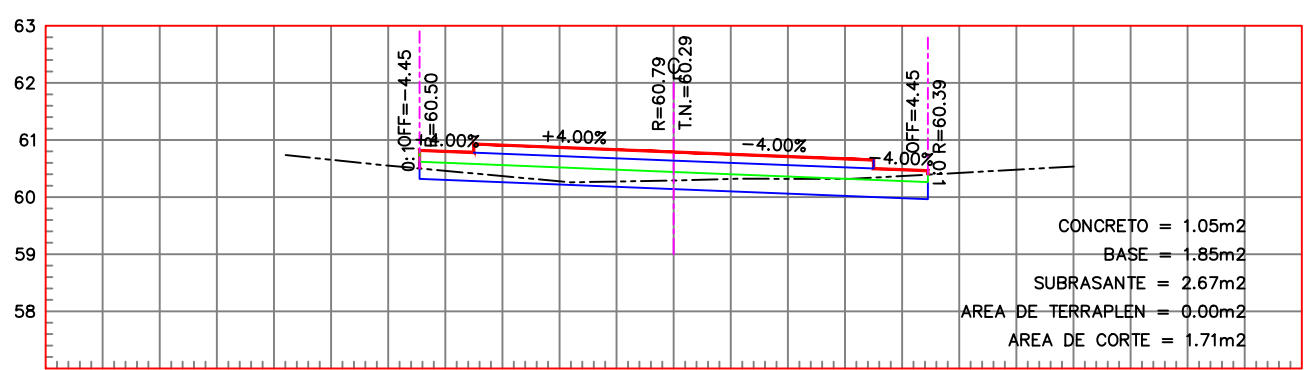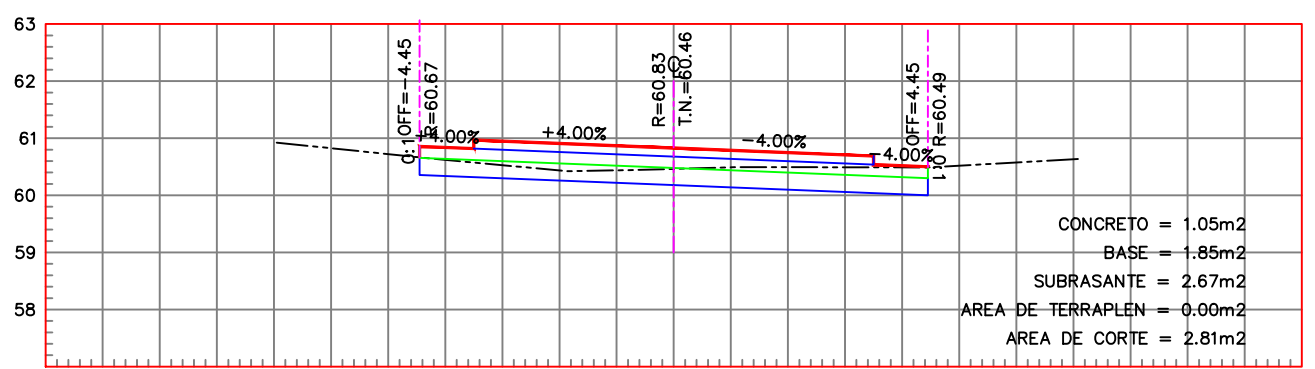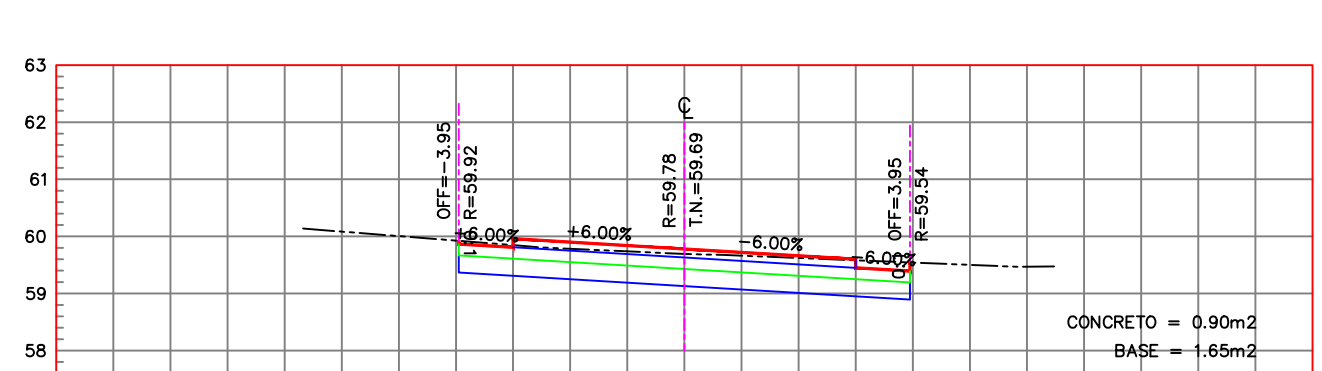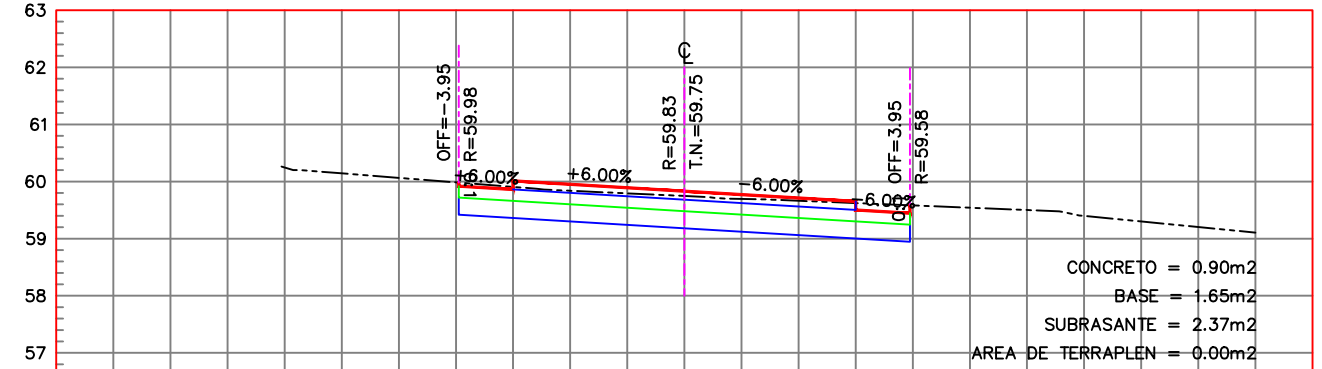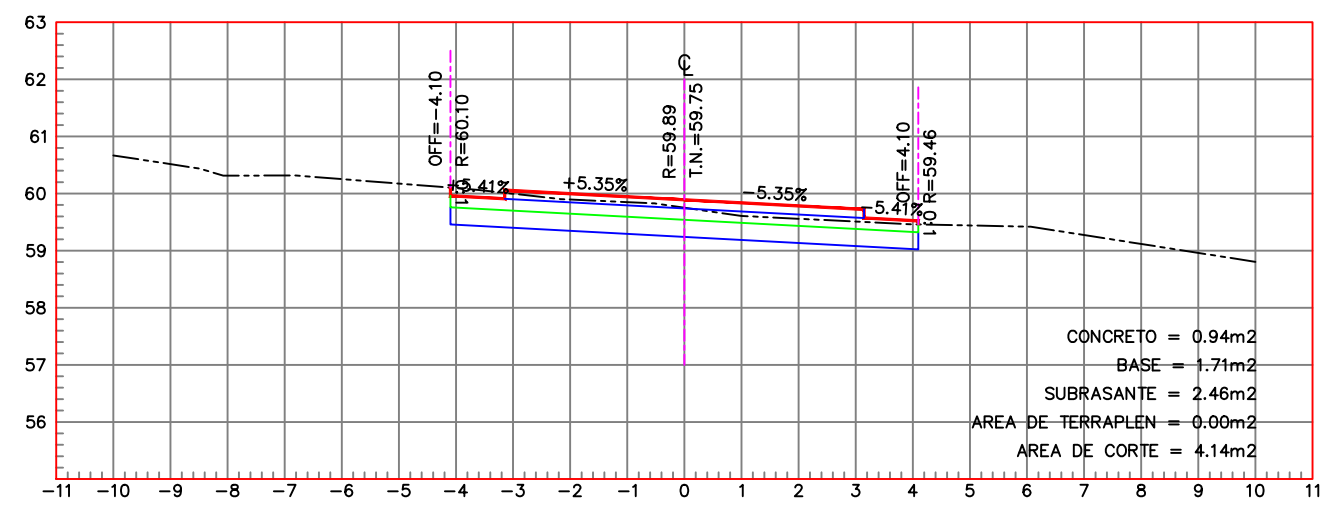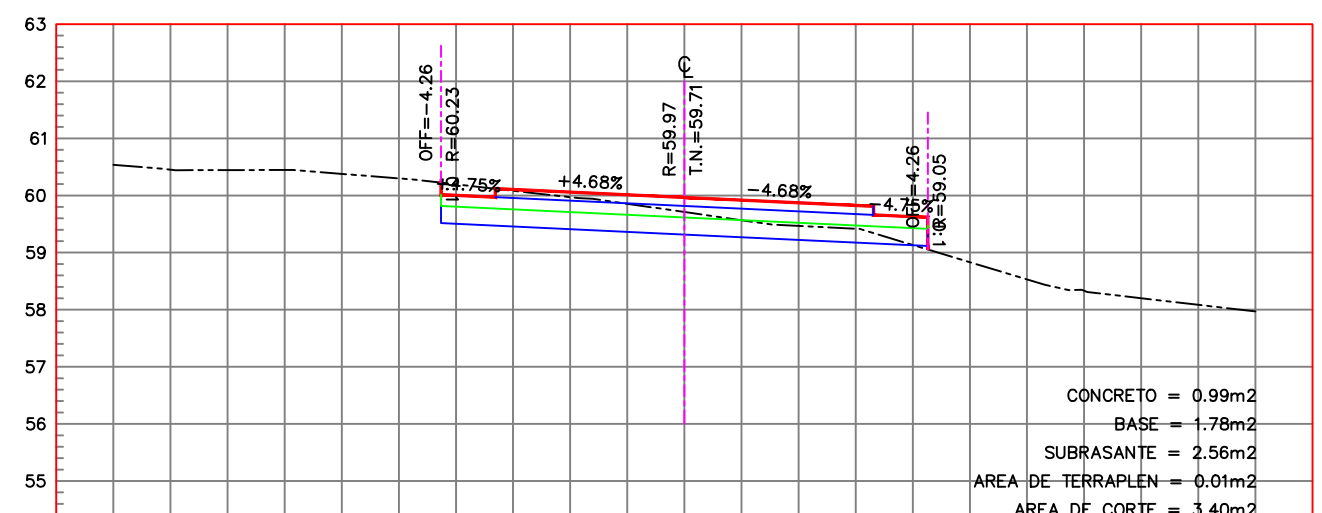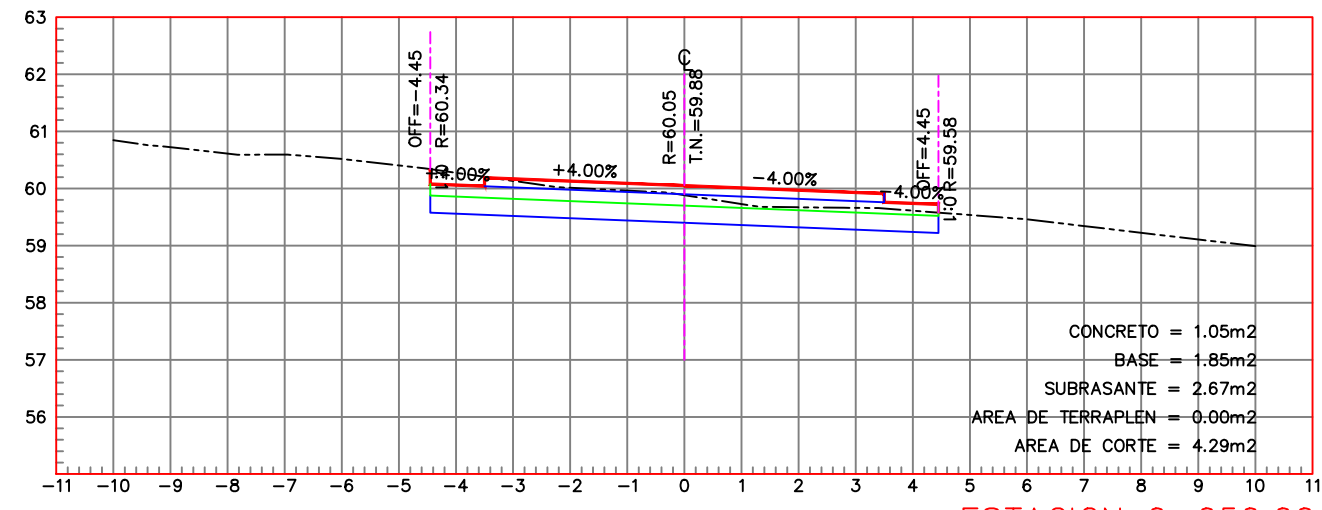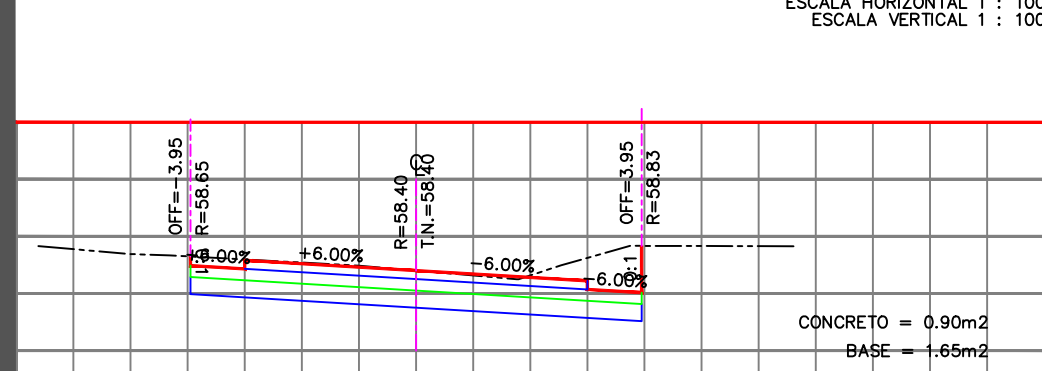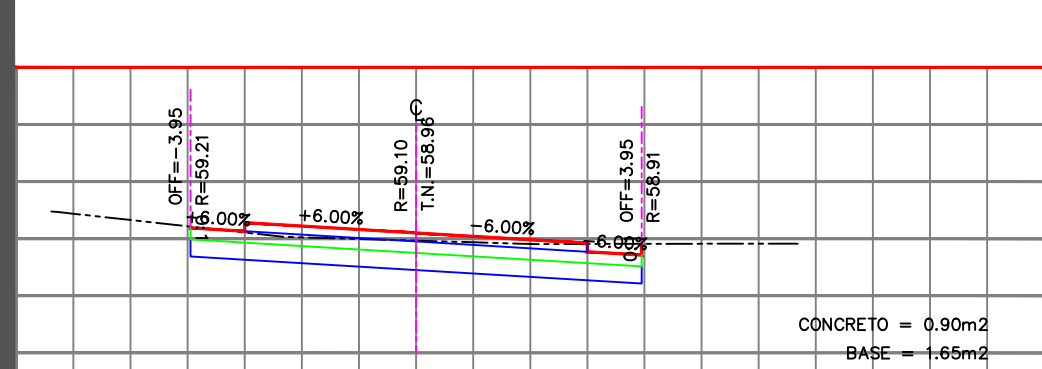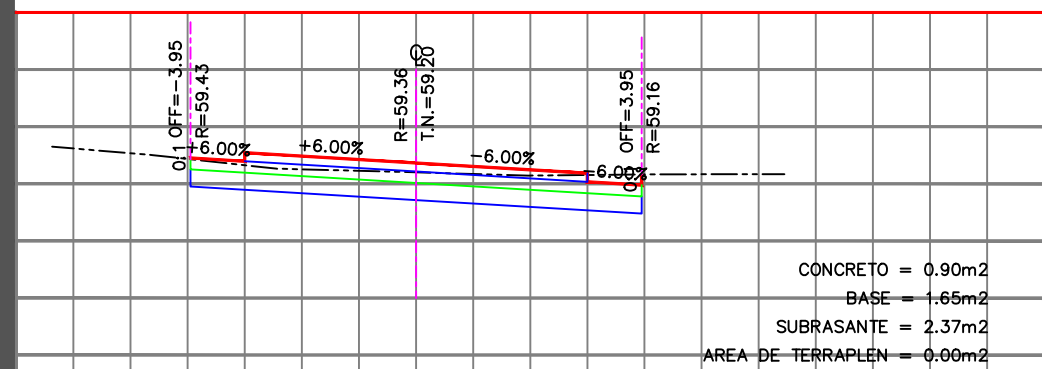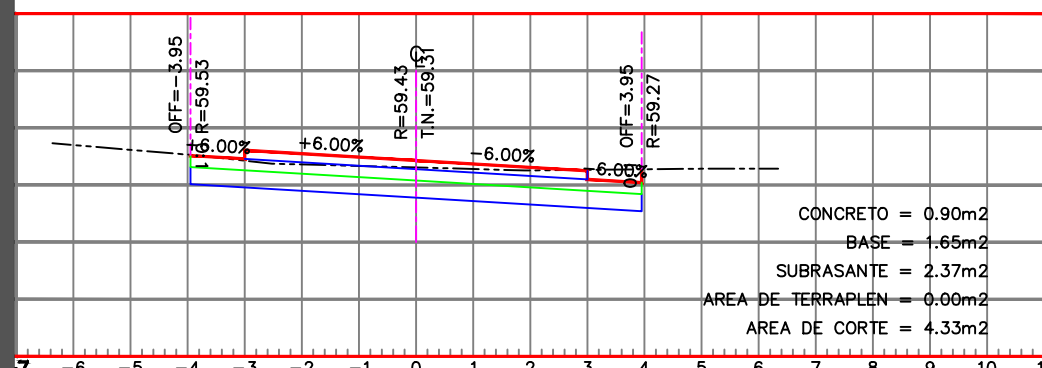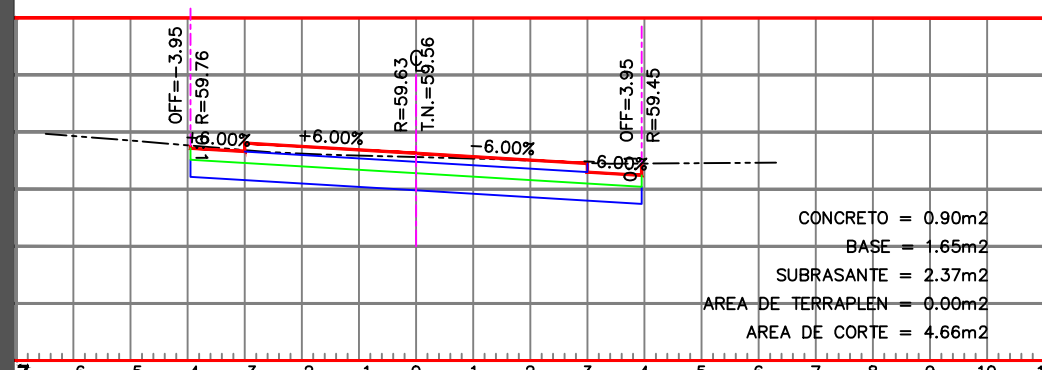

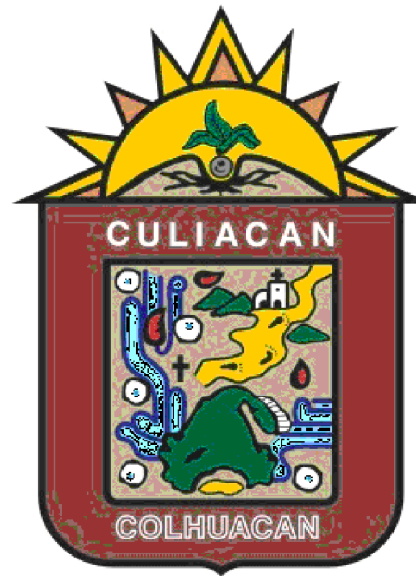

AYUNTAMIENTO DE
CULIACAN

PROYECTO:

PAVIMENTACIÓN CON CONCRETO HIDRÁULICO
DE CALLE SEGUNDA, TRAMO ENTRE CALLES
PROF. FELICIANO GARCIA PERAZA Y LIC.
AMADEO ZAZUETA, COLONIA ADOLFO LÓPEZ
MATEOS, EN LA CIUDAD DE CULIACÁN,
ROSALES, MUNICIPIO DE CULIACÁN, SINALOA.

CROQUIS DE LOCALIZACION:



CONTENIDO:

SECCIONES

DESCRIPCION:



AYUNTAMIENTO DE
CULIACAN
CAPITAL DE BIENESTAR

ARG. JUAN DE DIOS GAMEZ MENDIVIL
PRESIDENTE MUNICIPAL.

LIC. MARIA DEL CARMEN MORALES DONADA
SECRETARIA DE OBRAS Y SERVICIOS
PUBLICOS

ING. SOREC MOISES MONARREZ FELIX
DIRECTOR DE OBRAS PUBLICAS

ELABORO:

AREA DE EVALUACION TECNICA

REVISO:

AREA DE EVALUACION TECNICA

CLAVE DE PRESUPUESTO:

COORDENADAS GEOGRAFICAS:

24°45'53.91"N 107°23'50.01"W

FECHA:


2026

ESCALA:

S/ESC.


Nº DE PLANO:

5 DE 10

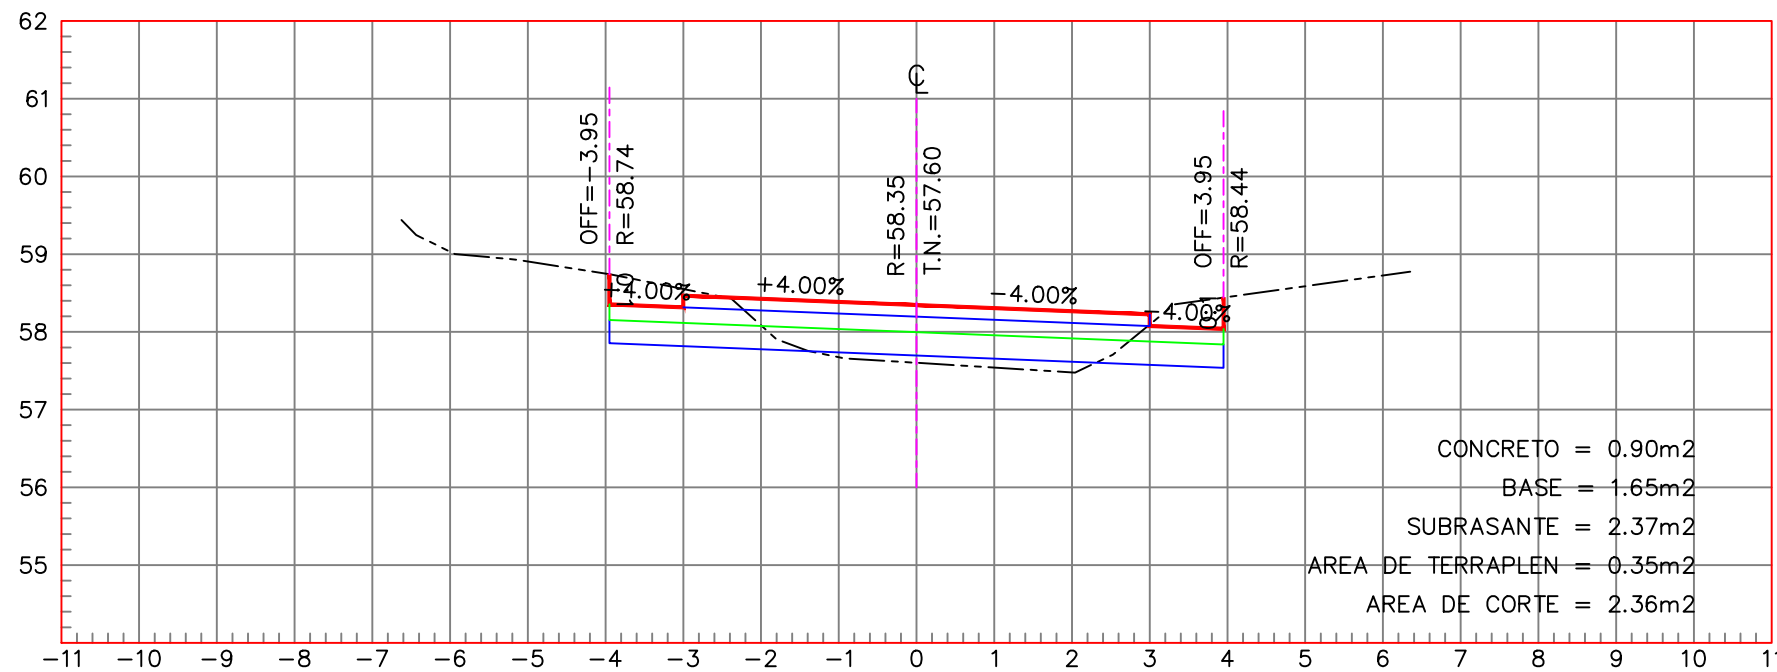


ESTACION 0+010.00

ESCALA HORIZONTAL 1 : 100
ESCALA VERTICAL 1 : 100

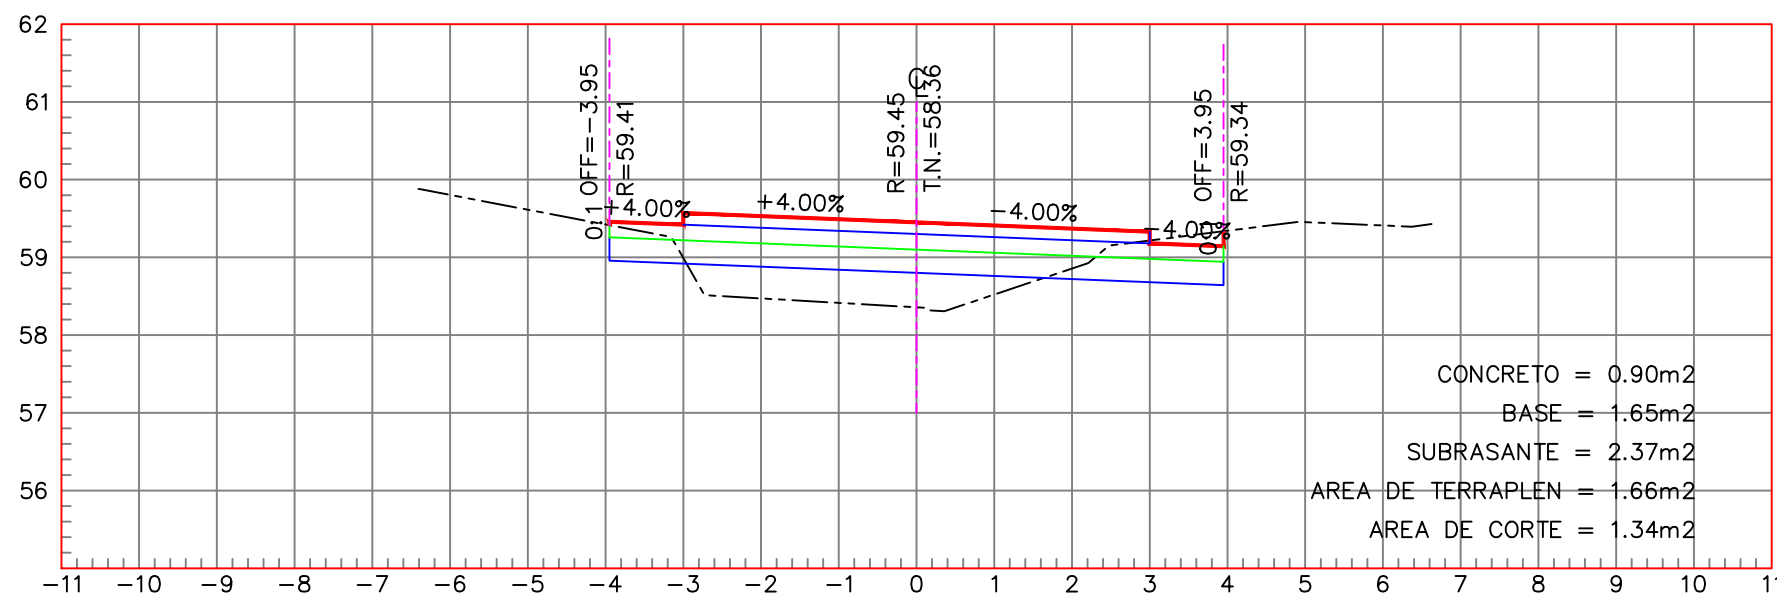


ESTACION 0+003.65

ESCALA HORIZONTAL 1 : 100
ESCALA VERTICAL 1 : 100

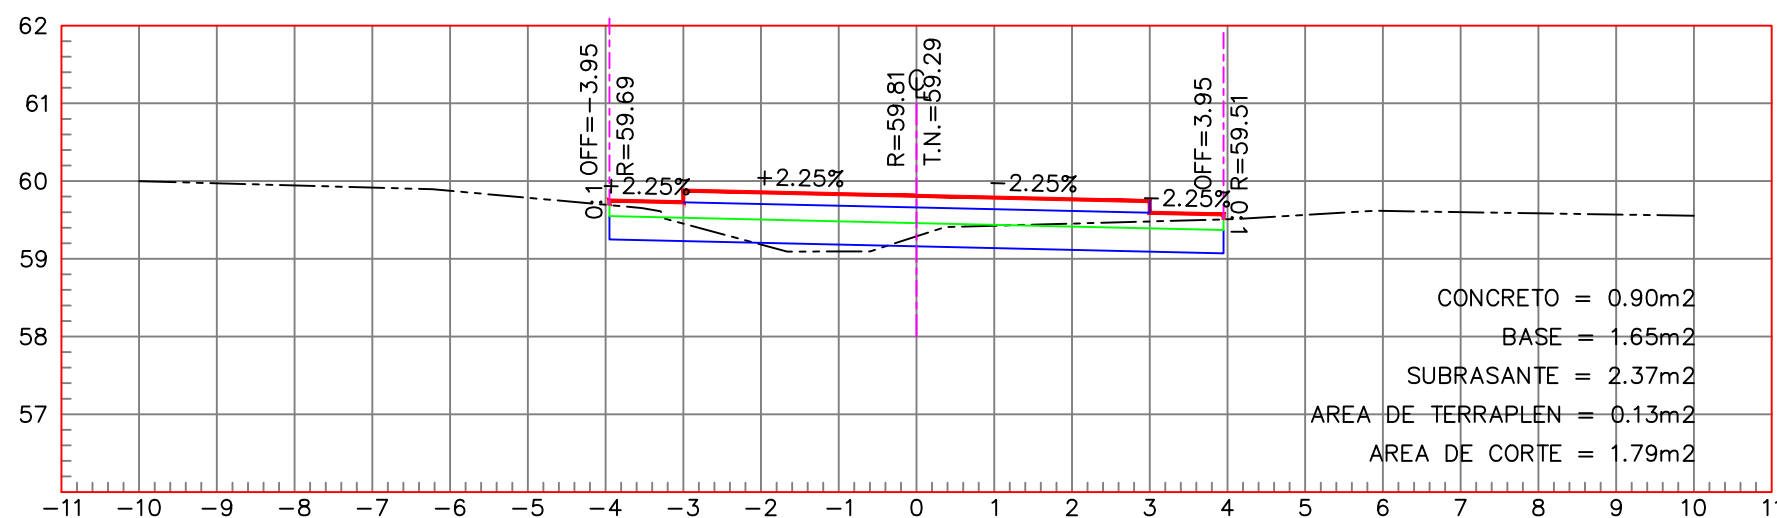


ESTACION 0+000.00

ESCALA HORIZONTAL 1 : 100
ESCALA VERTICAL 1 : 100

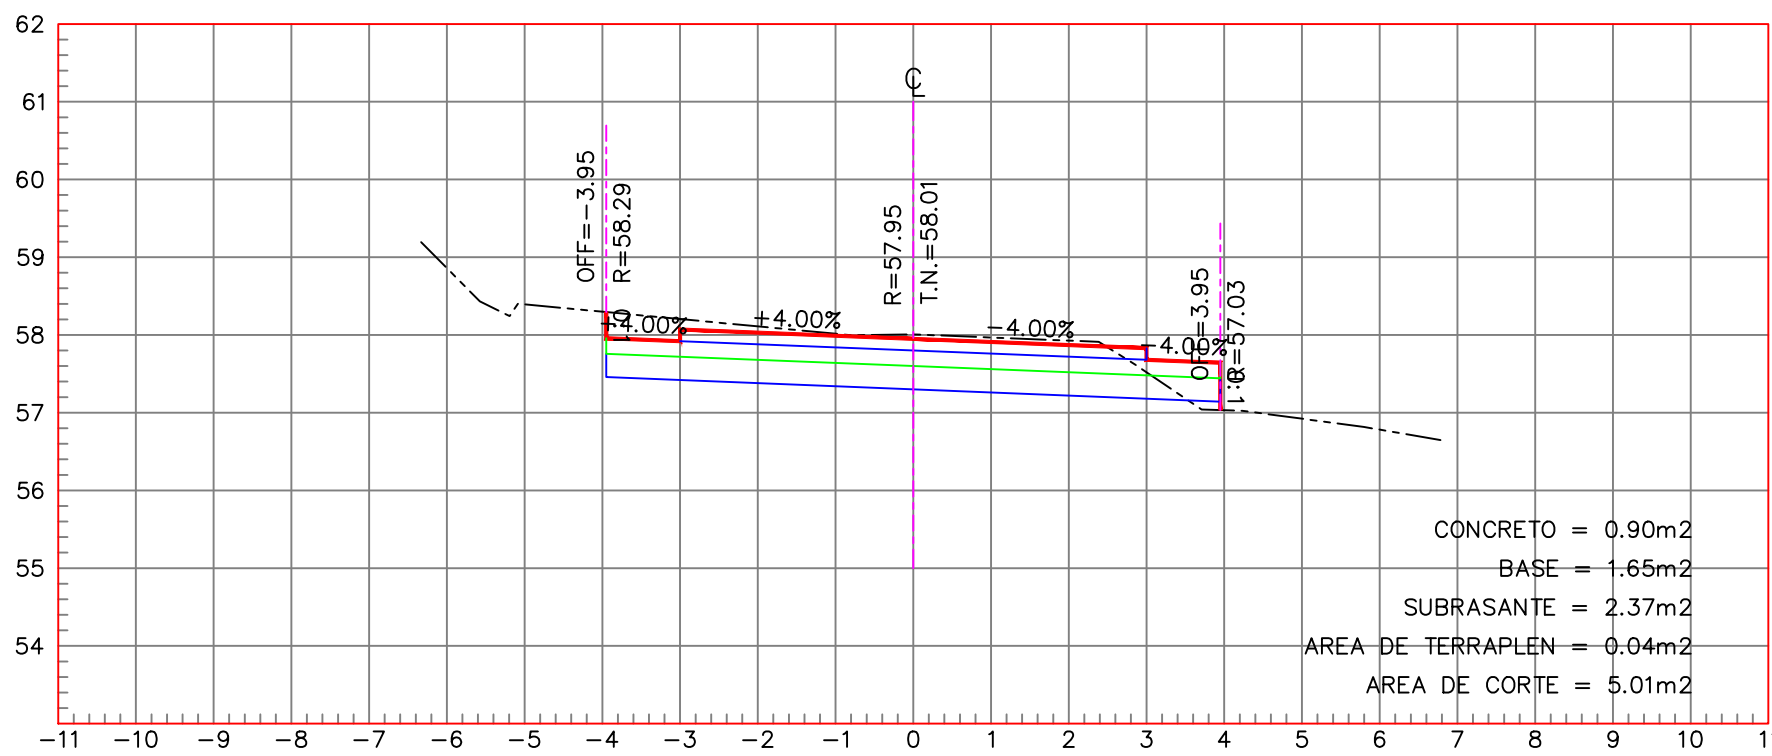


ESTACION 0+022.13

ESCALA HORIZONTAL 1 : 100
ESCALA VERTICAL 1 : 100

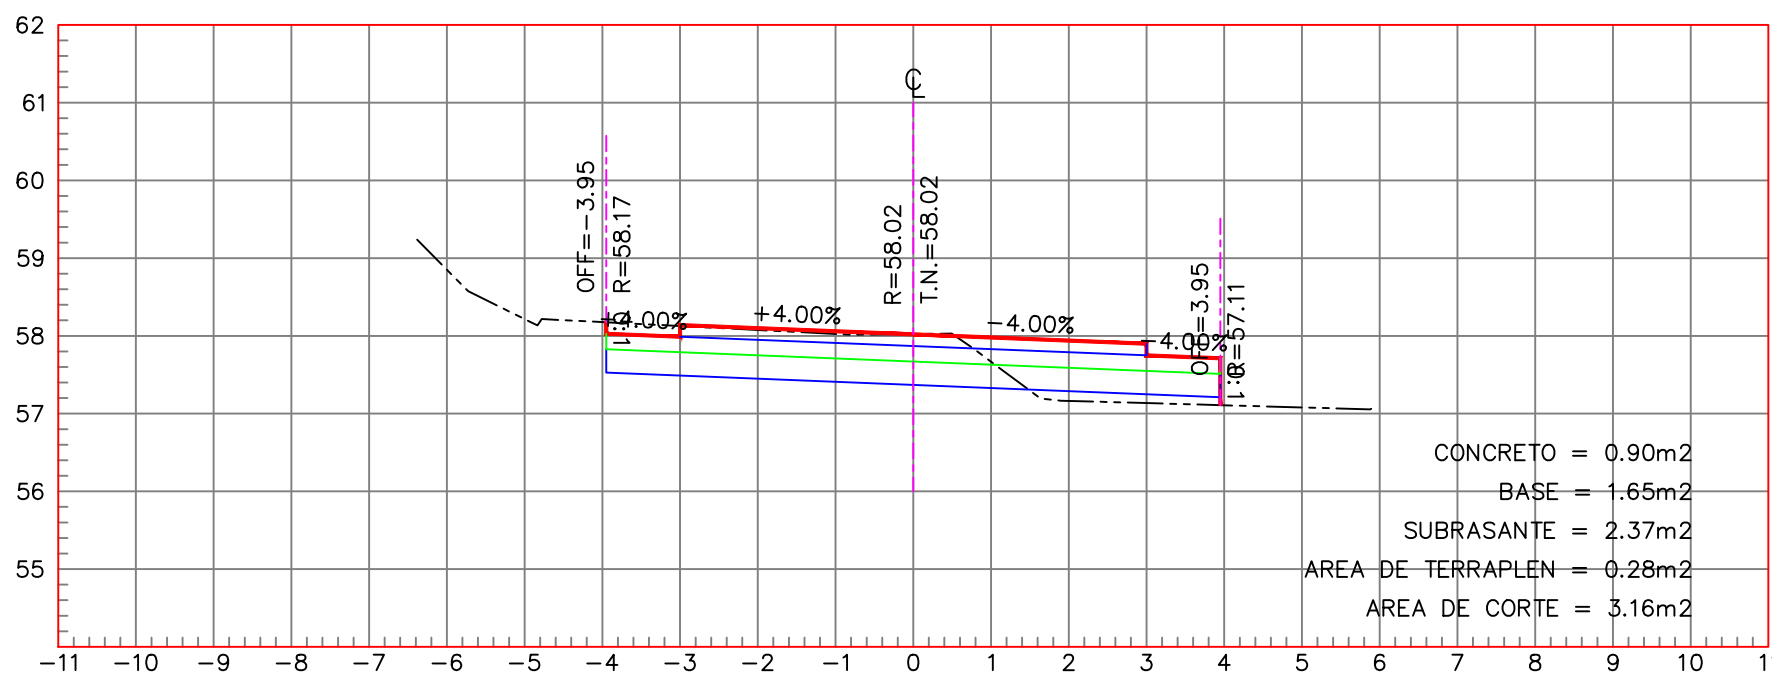


ESTACION 0+020.00

ESCALA HORIZONTAL 1 : 100
ESCALA VERTICAL 1 : 100

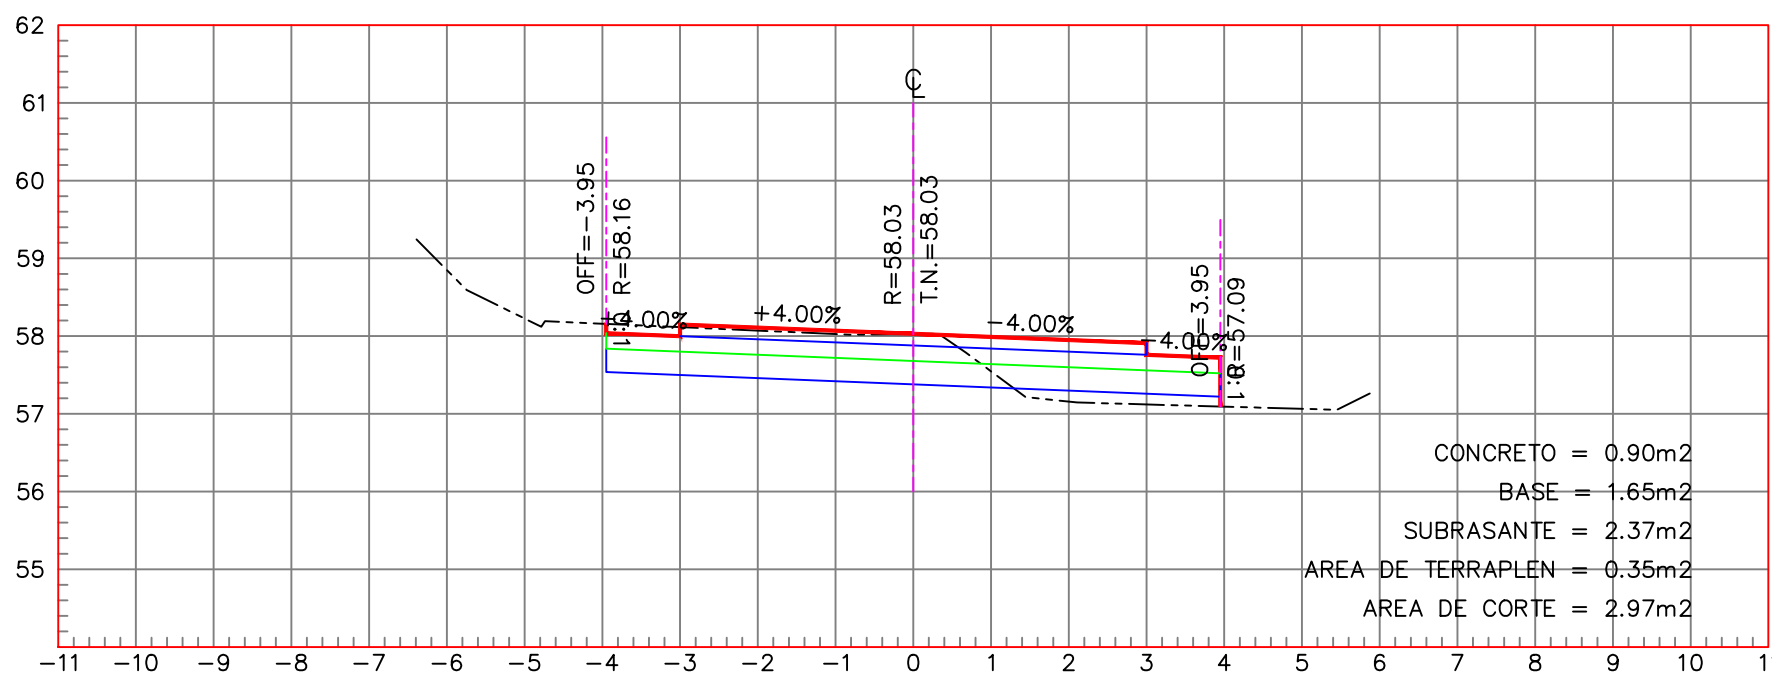


ESTACION 0+019.71

ESCALA HORIZONTAL 1 : 100
ESCALA VERTICAL 1 : 100

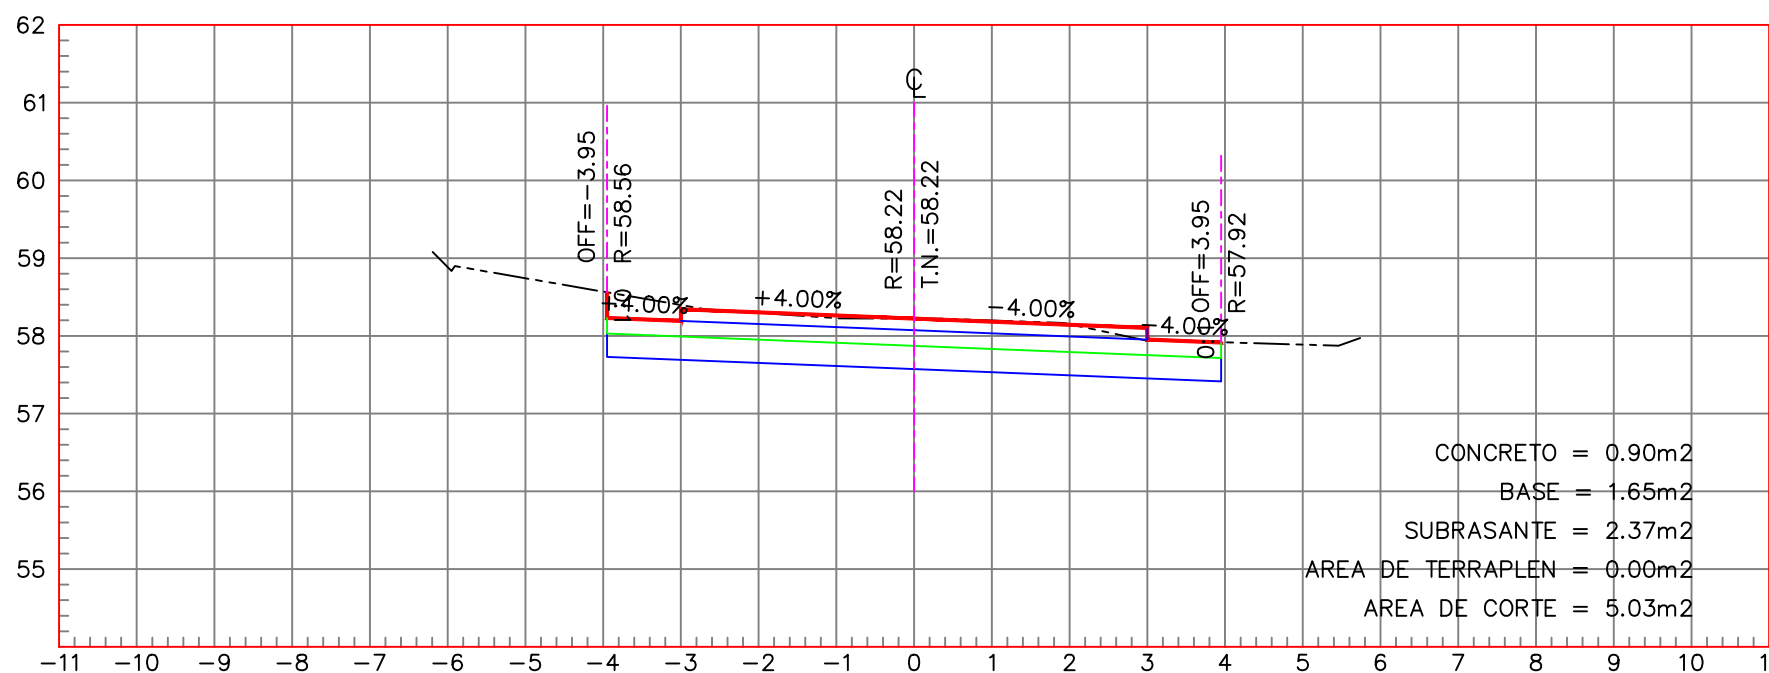



ESTACION 0+027.82

ESCALA HORIZONTAL 1 : 100
ESCALA VERTICAL 1 : 100

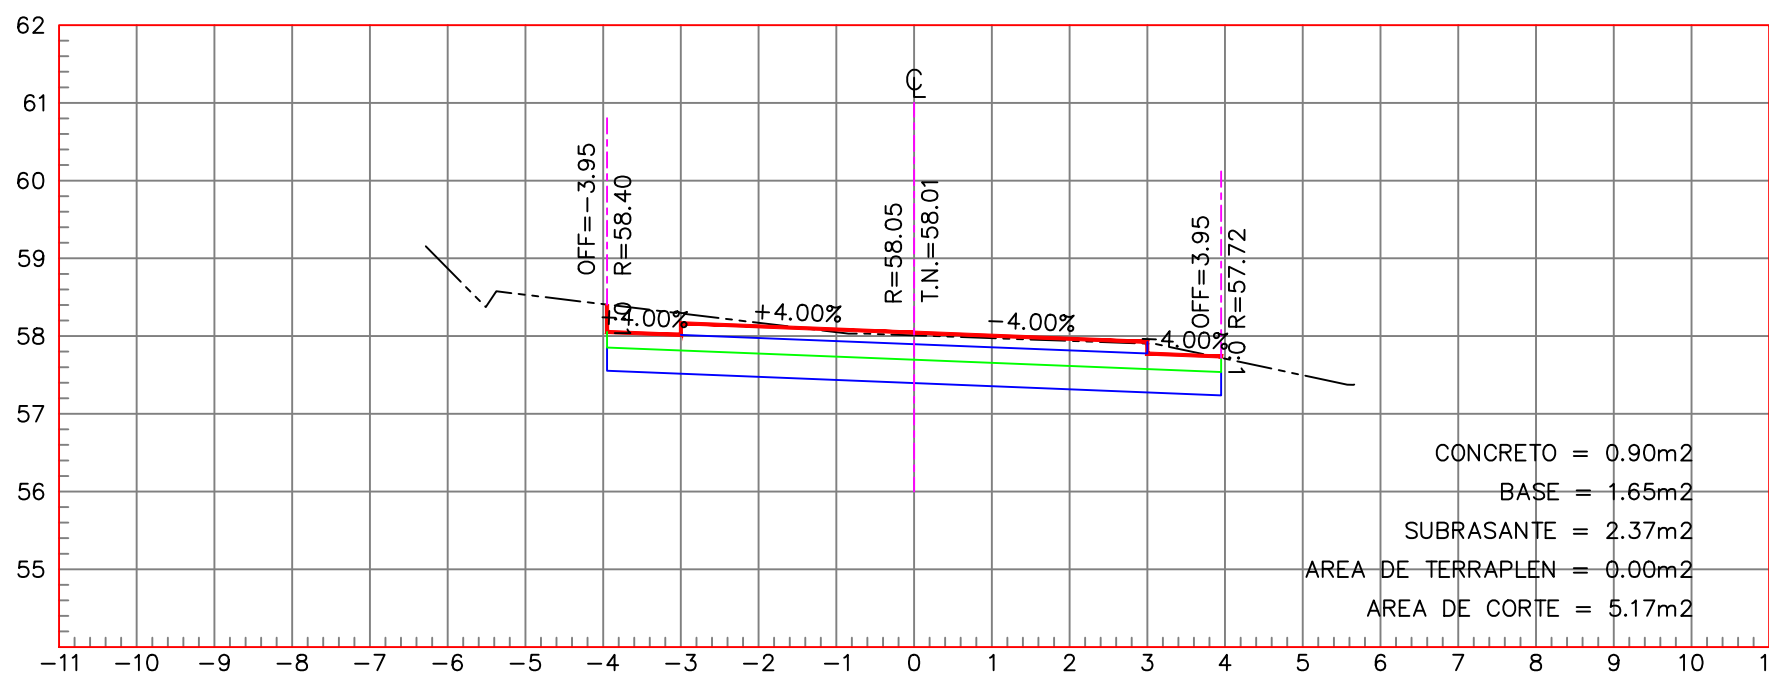


ESTACION 0+024.12

ESCALA HORIZONTAL 1 : 100
ESCALA VERTICAL 1 : 100

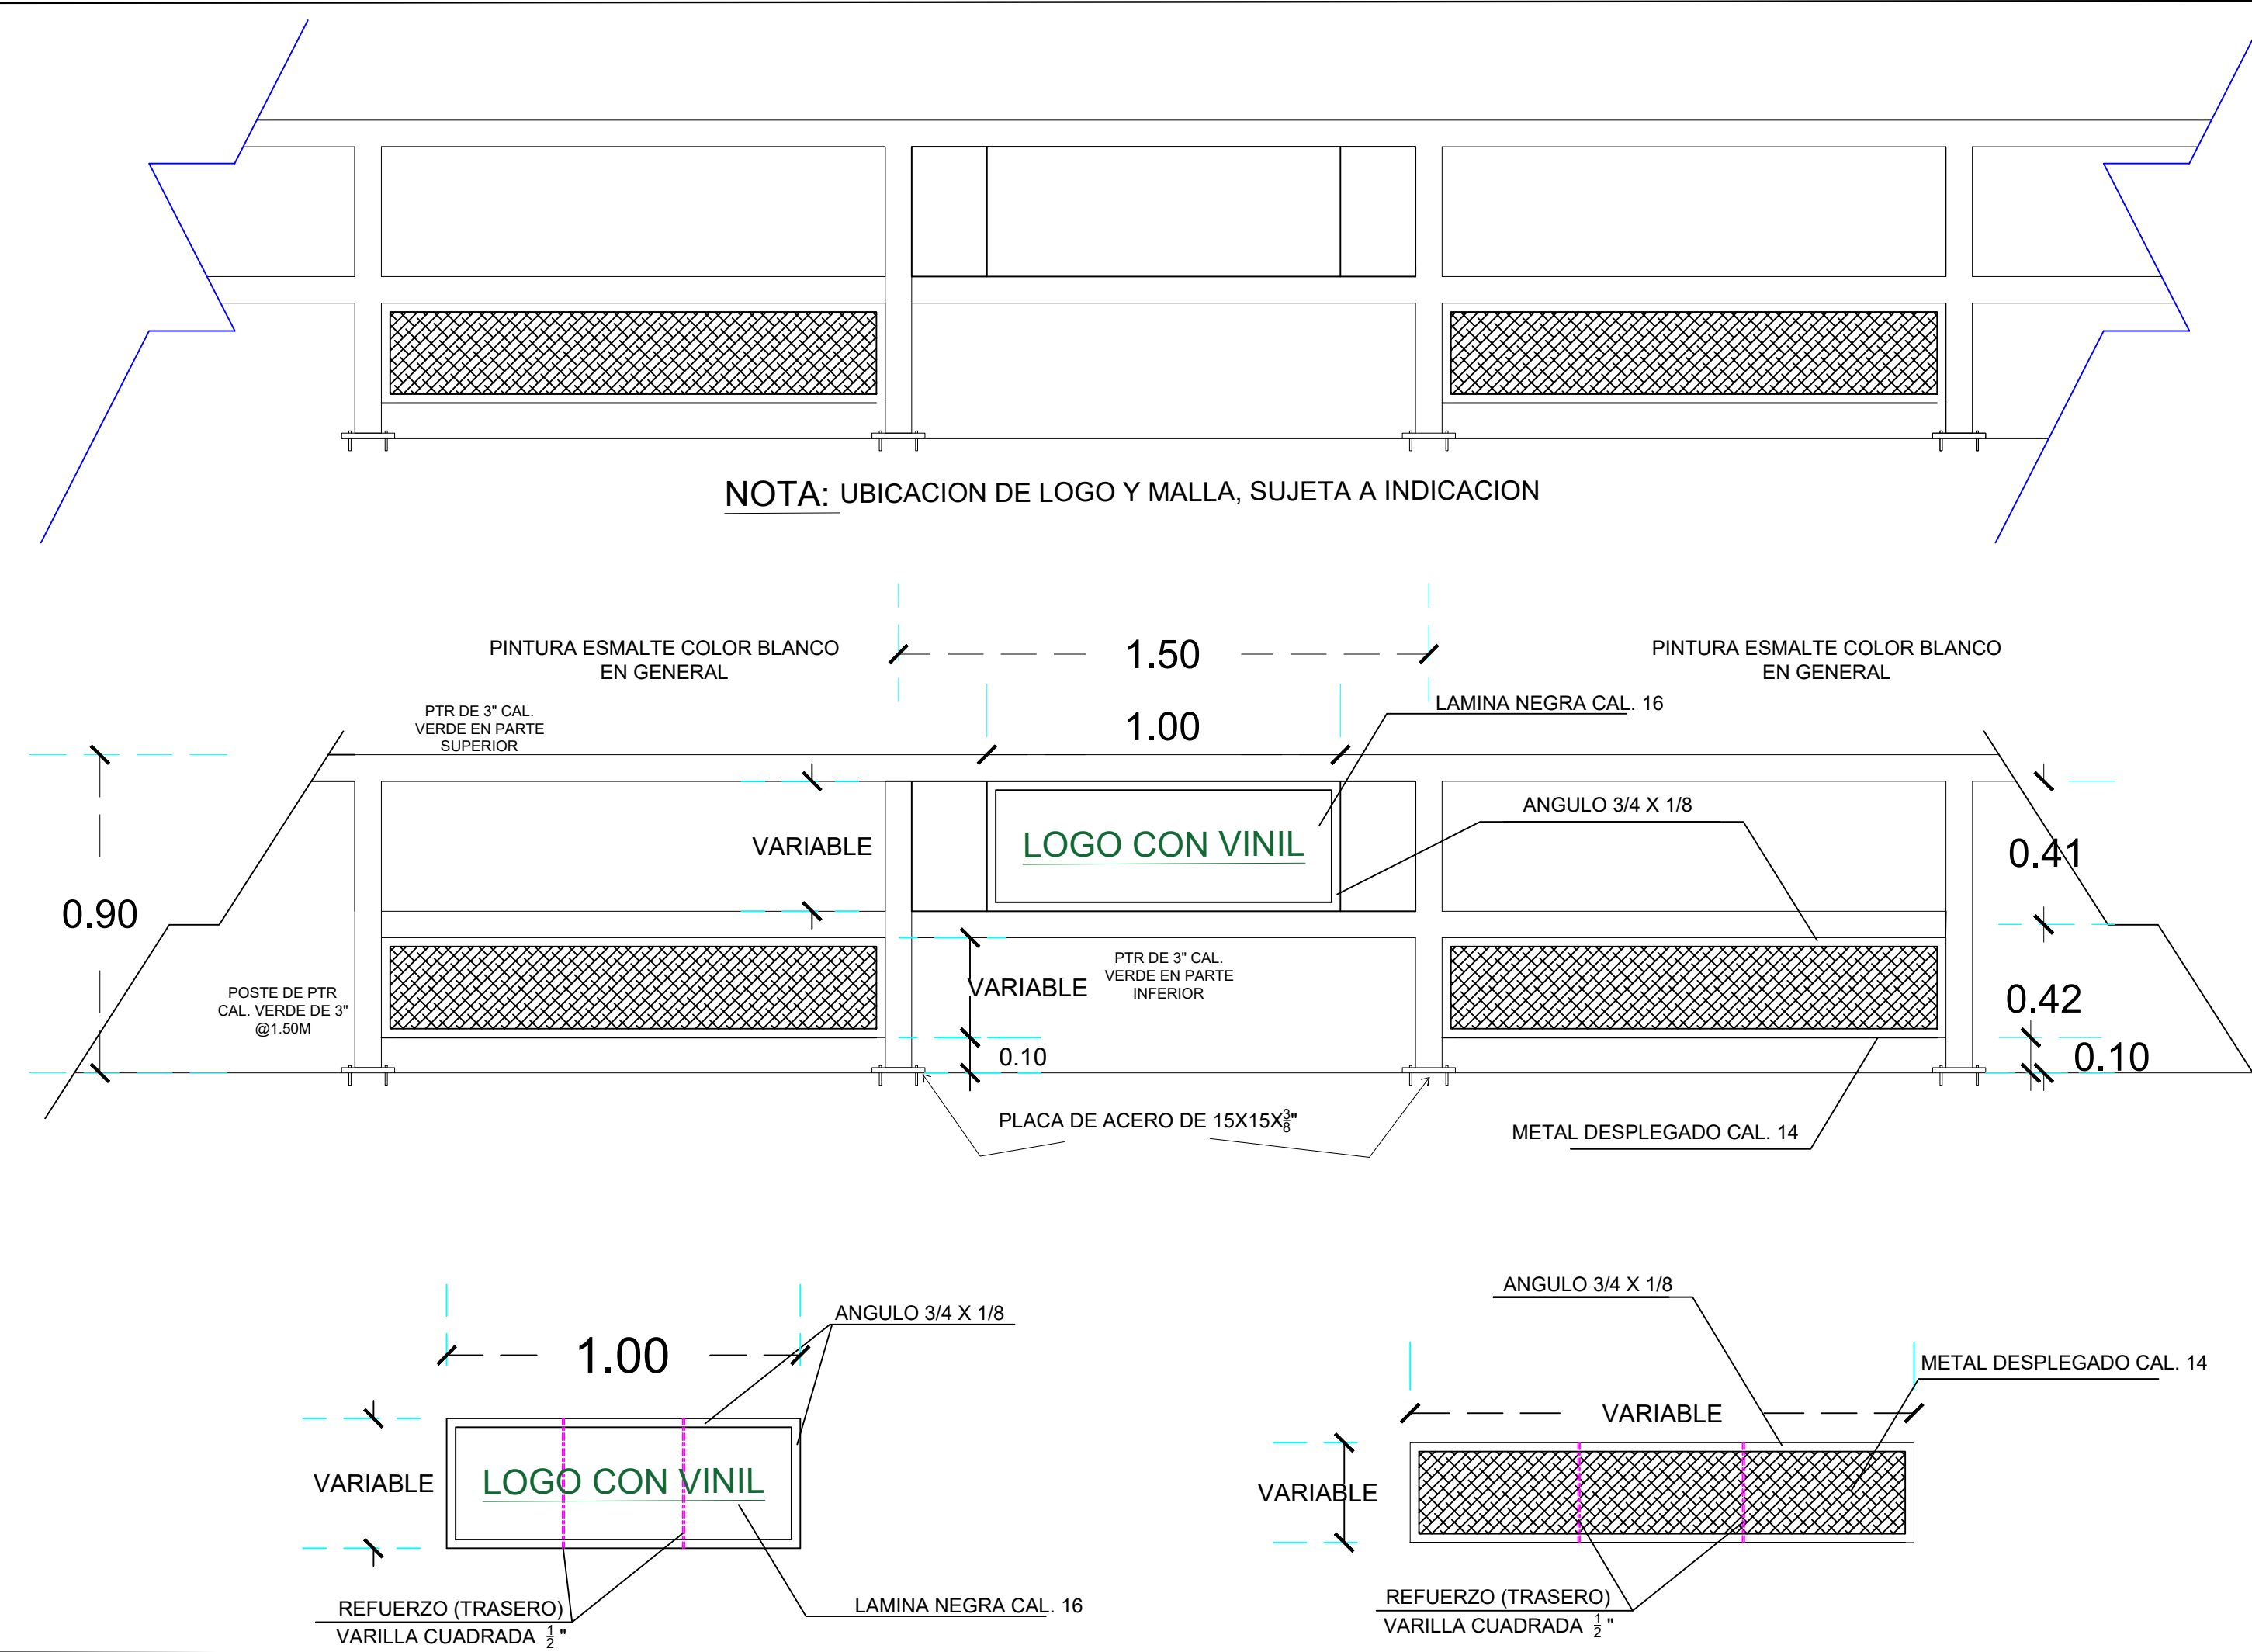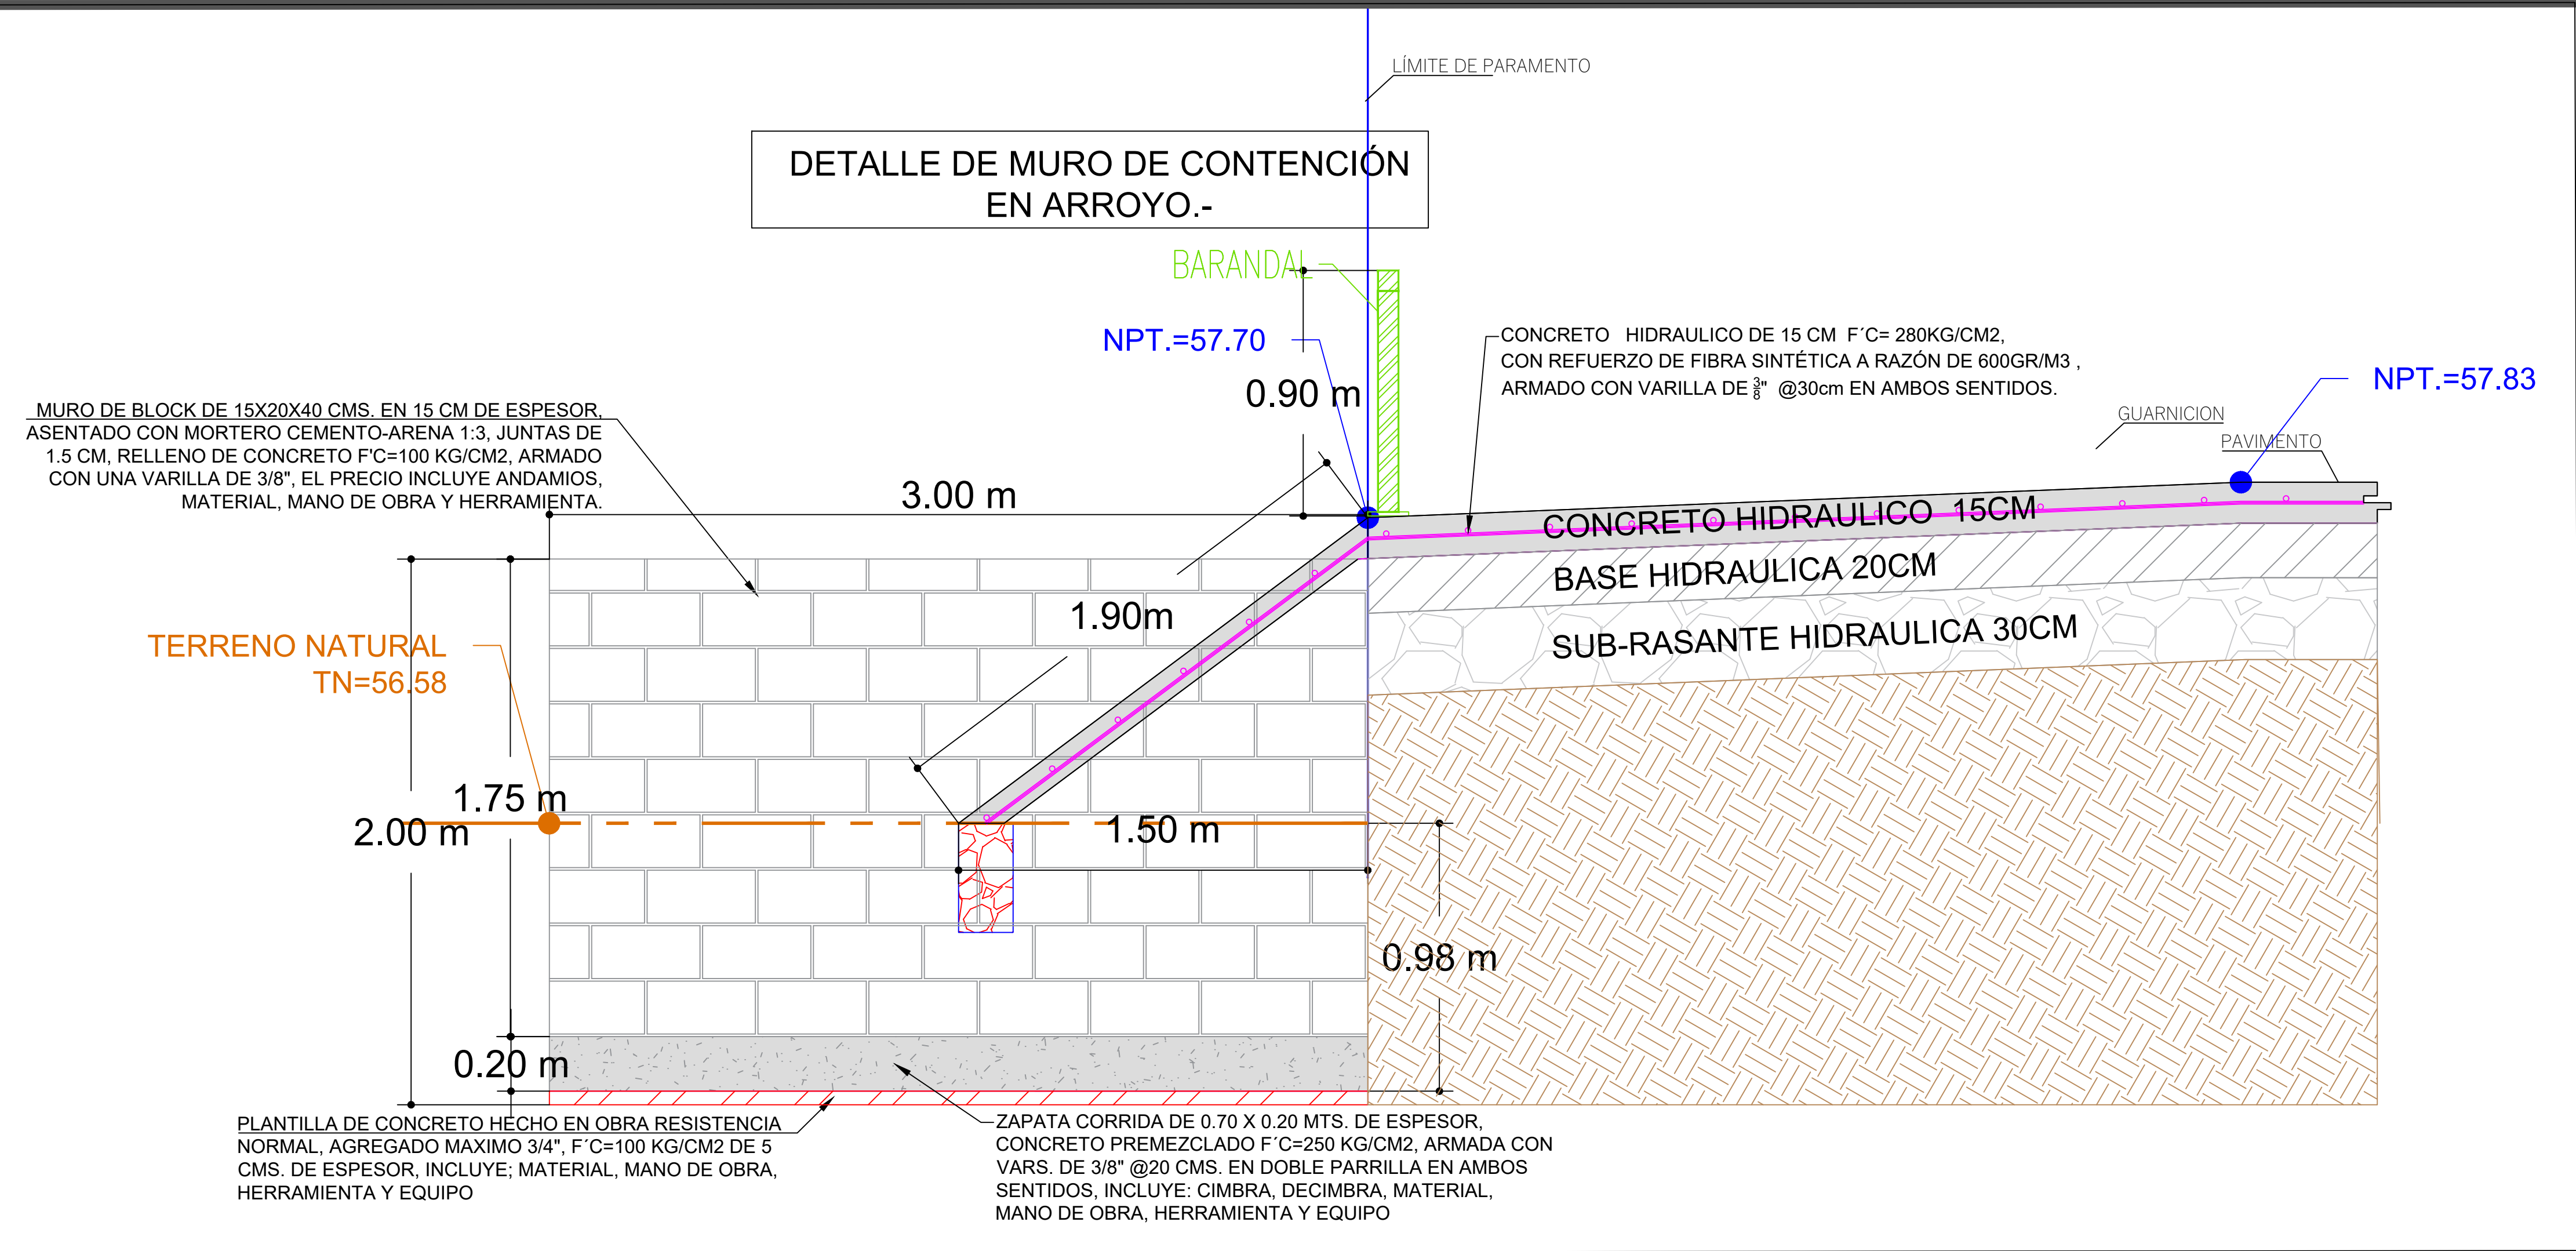

DETALLES.-

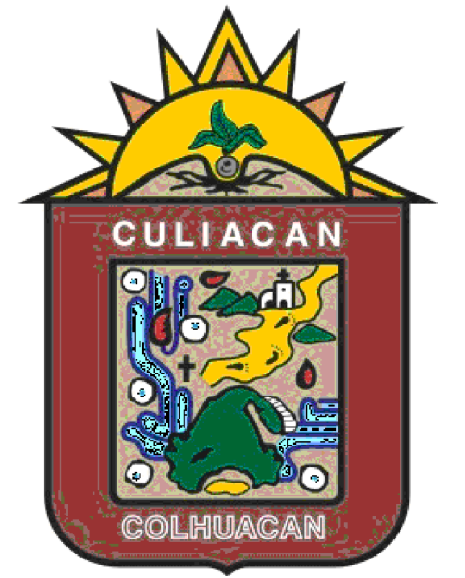

AYUNTAMIENTO DE
CULIACAN

PROYECTO:

PAVIMENTACIÓN CON CONCRETO HIDRÁULICO DE CALLE SEGUNDA, TRAMO ENTRE CALLES PROF. FELICIANO GARCIA PERAZA Y LIC. AMADEO ZAZUETA, COLONIA ADOLFO LÓPEZ MATEOS, EN LA CIUDAD DE CULIACÁN ROSALES, MUNICIPIO DE CULIACÁN, SINALOA.

CROQUIS DE LOCALIZACION:



CONTENIDO:
DETALLES

DESCRIPCION:



ARQ. JUAN DE DIOS GAMEZ MENDIVIL
PRESIDENTE MUNICIPAL.

LIC. MARIA DEL CARMEN MORALES DONADA
SECRETARIA DE OBRAS Y SERVICIOS
PÚBLICOS

ING. SOREC MOISES MONARREZ FELIX
DIRECTOR DE OBRAS PUBLICAS

ELABORO:
AREA DE EVALUACION TECNICA

REVISO:
AREA DE EVALUACION TECNICA

CLAVE DE PRESUPUESTO:

COORDENADAS GEOGRAFICAS:
24°45'53.91"N 107°23'50.01"W

FECHA:
2026

ESCALA:
S/ESC.





Nº DE PLANO:

6 DE 10

ESPESORES DE CAPAS

	CONCRETO HIDRAULICO FC=280KG/CM2	= 15 CM.
	BASE DE GRAVA ARENA CEMENTADA (LIMO) CONTROLADA DE 20 CM DE ESPESOR COMPACTO	= 20 CM.
	SUB - RASANTE HIDRAULICA COMPACTADA AL 100 %	= 30 CM.

DENTELLON DE CONCRETO
CICLOPEO, Fc = 150 KG/CM2






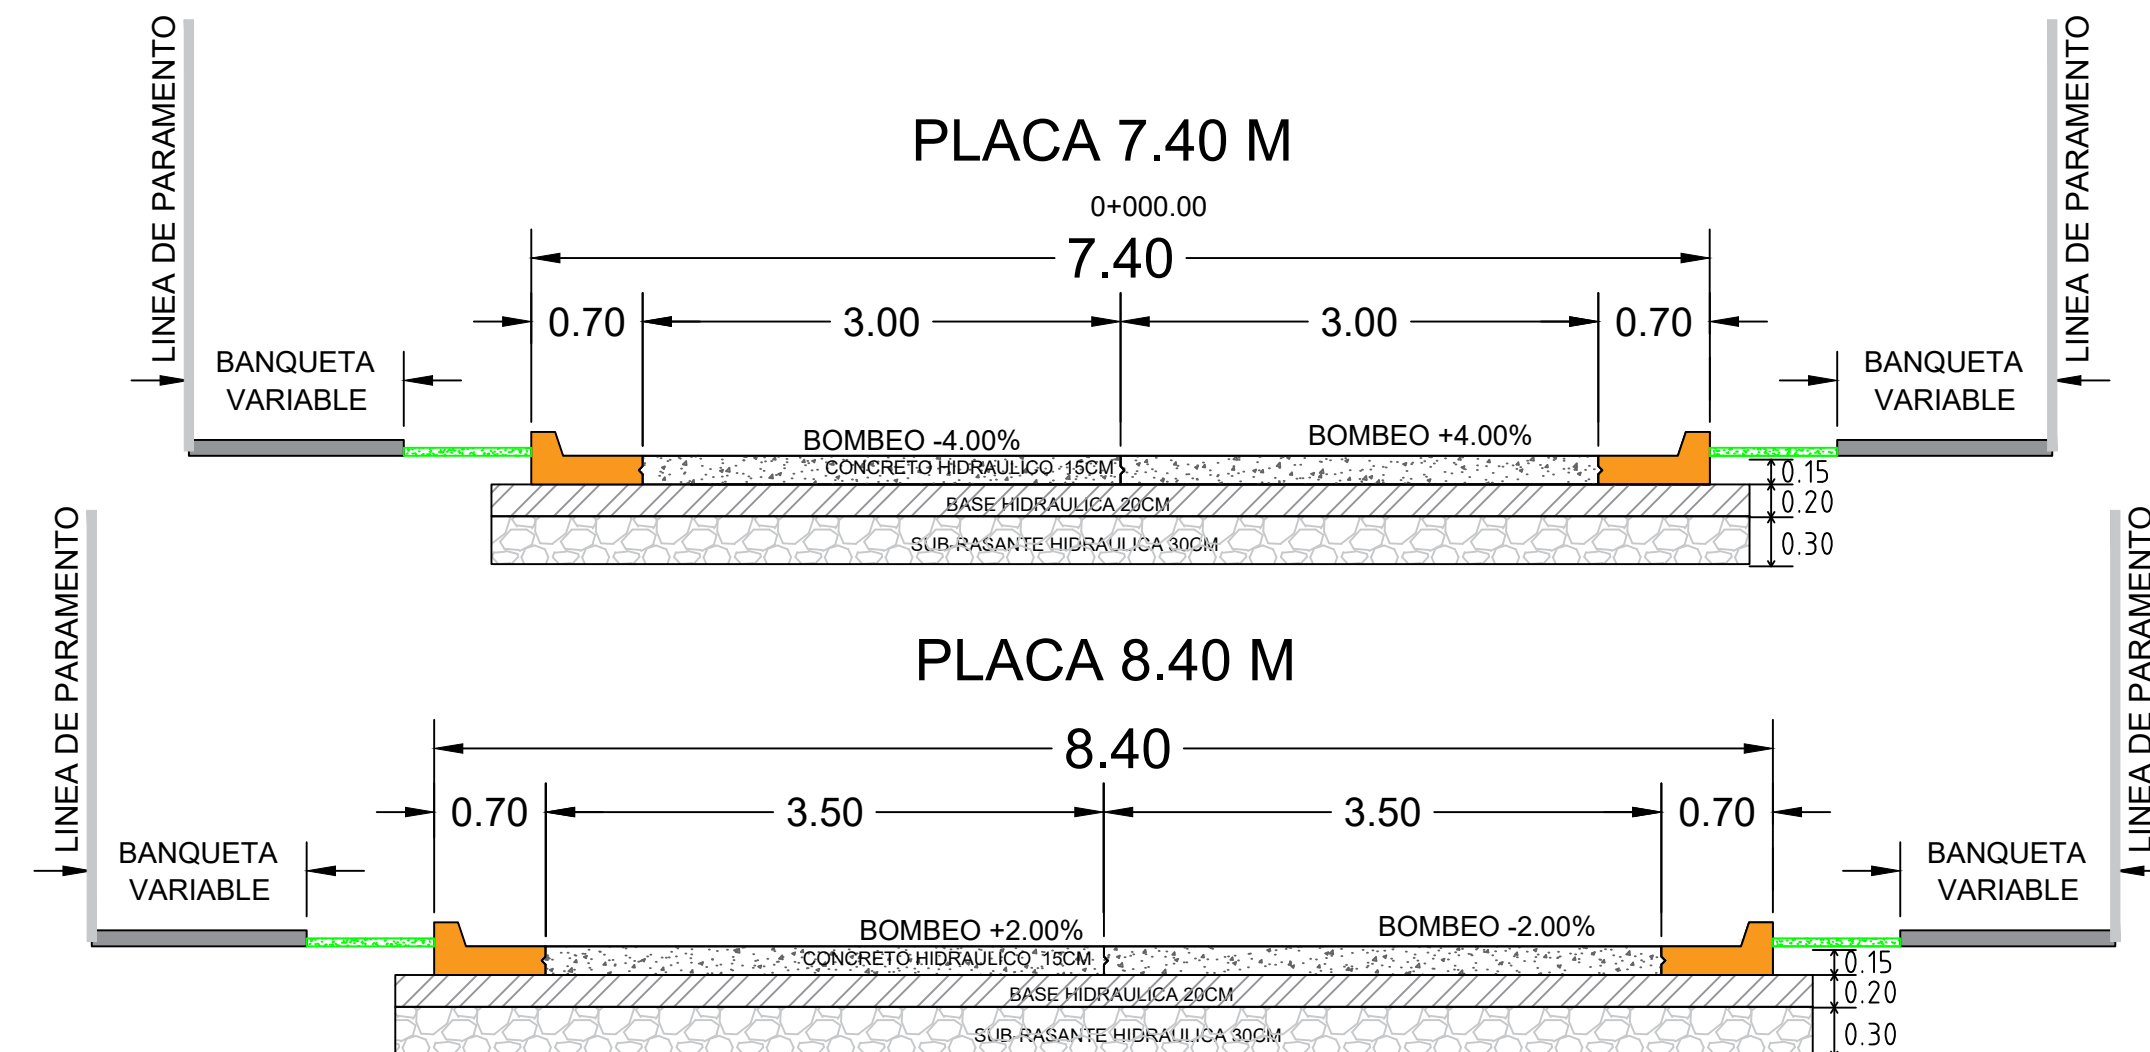
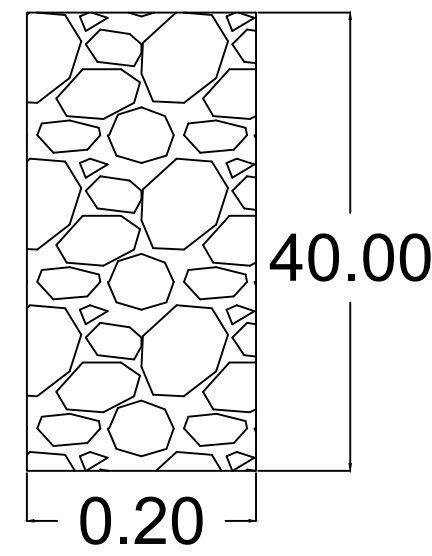


7.40m DEL 0+000.00 AL 0+040.00
TRANSICION DE 7.40m A 8.40m DEL 0+040.00 AL 0+050.00
8.40m DEL 0+050.00 AL 0+099.99



- NOTA:
- SE DEJARAN ESPACIOS EN LAS BANQUETAS DE 80X80 CMS MEDIDA INTERIOR PARA LOS ARBOLES EXISTENTES SEGUN SEA EL CASO .
 - SE COLOCARAN JUNTAS DE CONSTRUCCION A CADA 60 MTRS.
 - SE COLOCARA DESCARGA PLUVIAL EN BANQUETA CON TUBO DE PVC DE 4" DONDE SEA NECESARIO CON PENDIENTE DEL 1.5%.
 - MODULACION DE JUNTAS: CON EL FIN DE REDUCIR LAS TENCIONES POR CONTRACCION Y POR TEMPERATURA DE MODO QUE NO SE PRODUZCAN FISURAS ALEATORIAS EN EL CONCRETO, ASI COMO PARA MANTENER LA CAPACIDAD ESTRUCTURAL Y LA CALIDAD DEL PAVIMENTO DIVIDIDO EN TRAMOS LOGICOS, DEBEN TENERSE EN CUENTA DOS CRITERIOS FUNDAMENTALES PARA LA MODULACION DE LOSAS DE PAVIMENTO:
 - LA LONGITUD DE LA LOSA (L) DEBE SER ENTRE 20 A 25 VECES EL ESPESOR (H), ES DECIR, $20 \times h < L < 25 \times h$.
 - LA RELACION DE ESBELTEZ LARGO (L) / ANCHO (A) DEBE ESTAR COMPRENDIDA ENTRE EL RANGO 1 A 1.4, ES DECIR, $1 < L/A < 1.4$
- PARA DETERMINAR LA LONGITUD DE LA LOSA SE DEBE TOMAR EL MENOR DE LOS CRITERIOS ENUNCIADOS.

NOTA:

BASE DE GRAVA ARENA CEMENTADA (LIMO) CONTROLADA DE 20 CM DE ESPESOR COMPACTO, DEACUERDO A LA NORMA DE CONSTRUCCION N-CTR-CAR-1-04-002/11 Y LA NORMA DE CALIDAD DE MATERIAL N-CMT-1-02-002/22 DE LA SCT, INCLUYE SUMINISTRO DE MATERIAL DE BASE CON CARGA Y ACARREO AL 1ER KM. SUB-SECUENTE, MEDIDO COMPACTO, COMPACTACION AL 100% AASTHO MOD., PRUEBAS DE LABORATORIO DE CALIDAD DE MATERIALES Y COMPACTACION EN LA CIUDAD

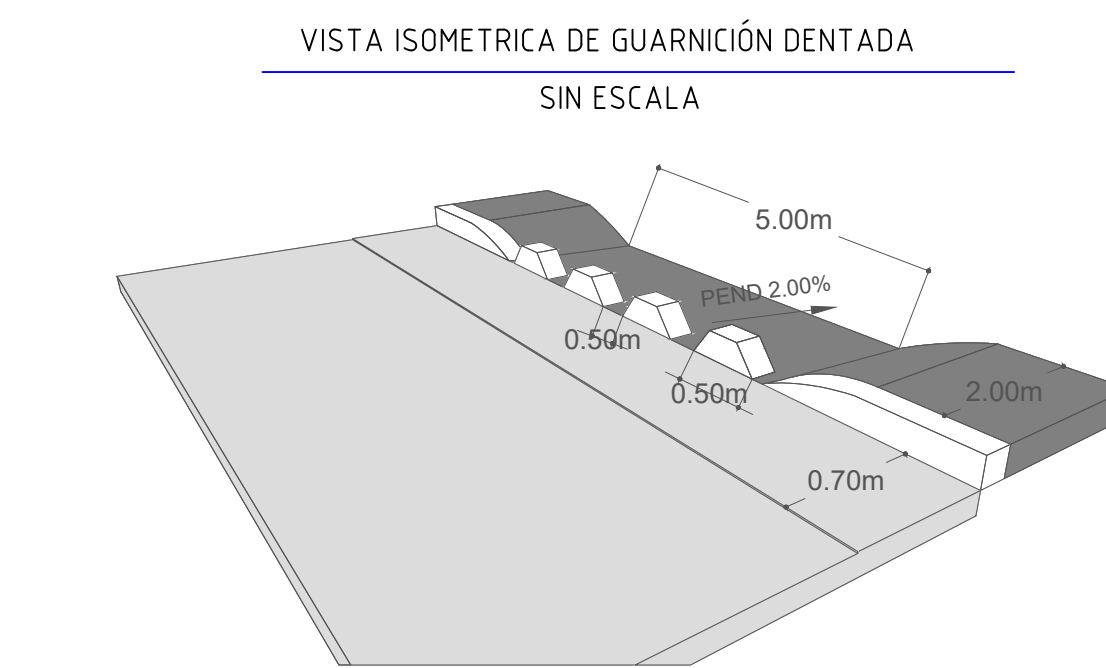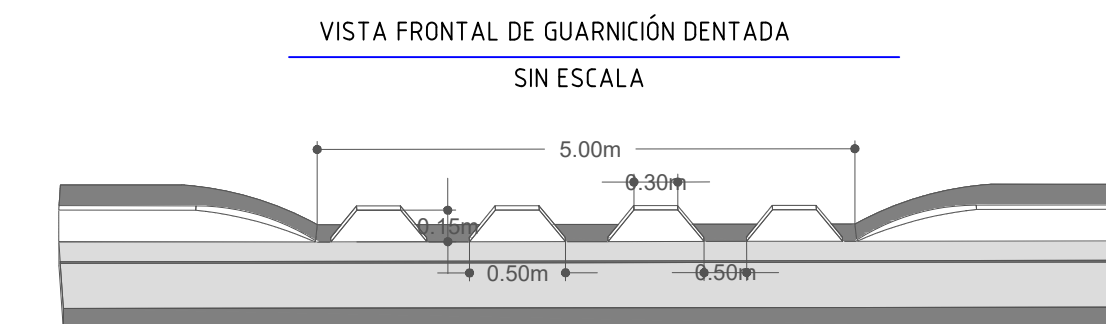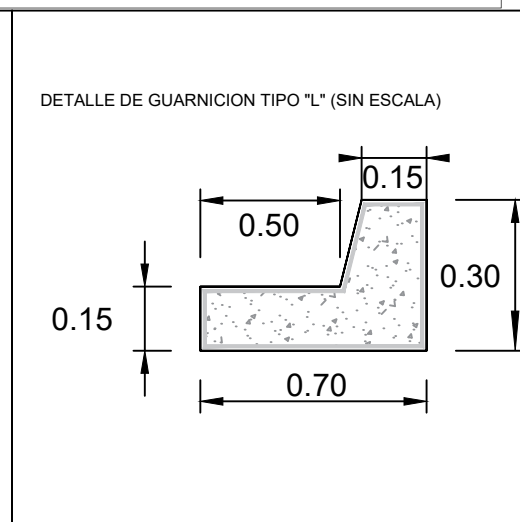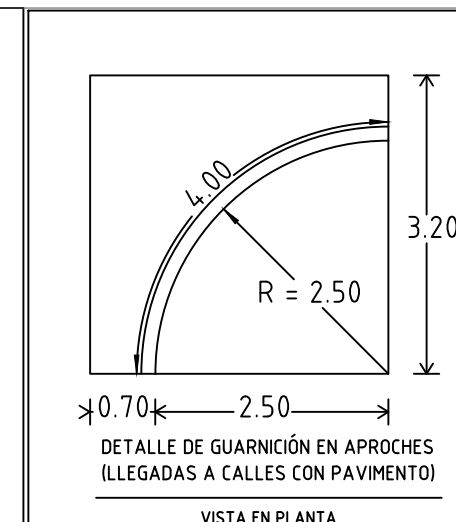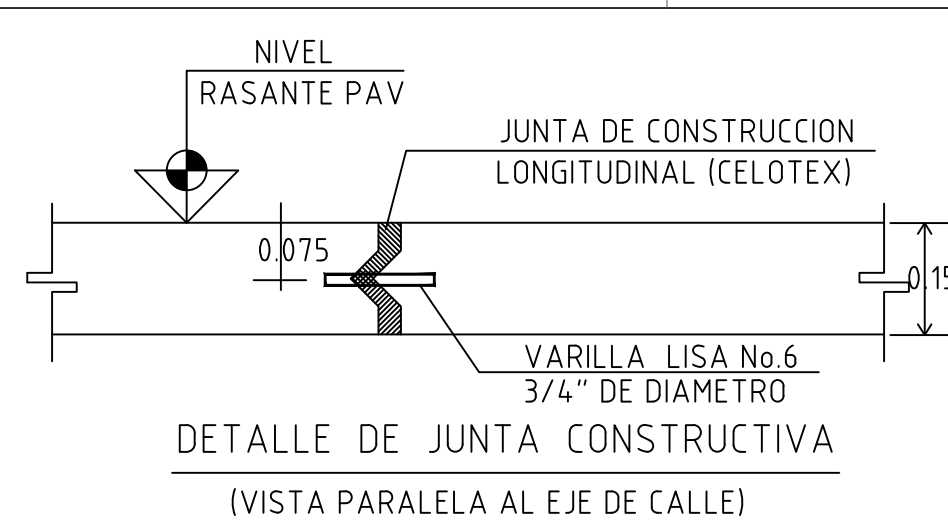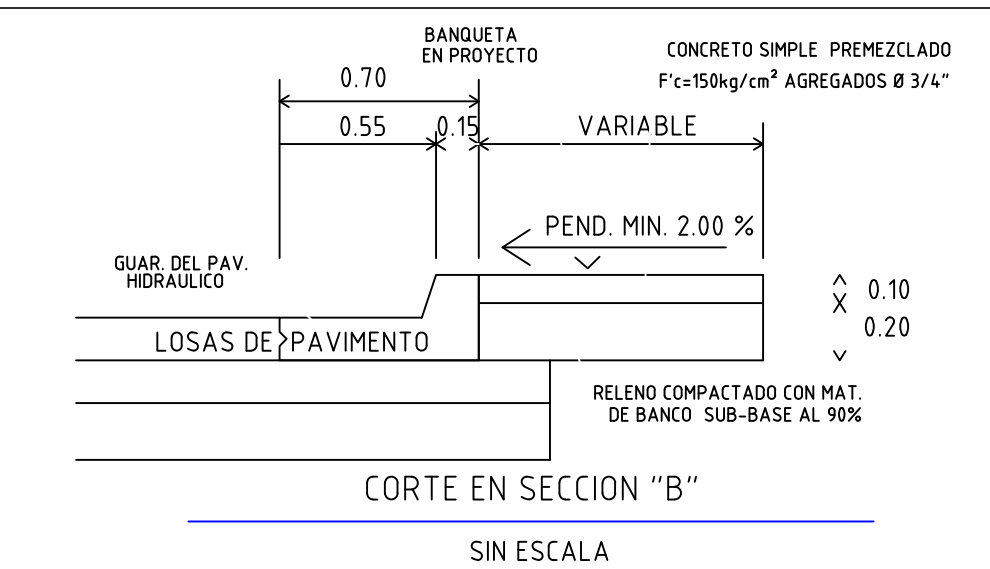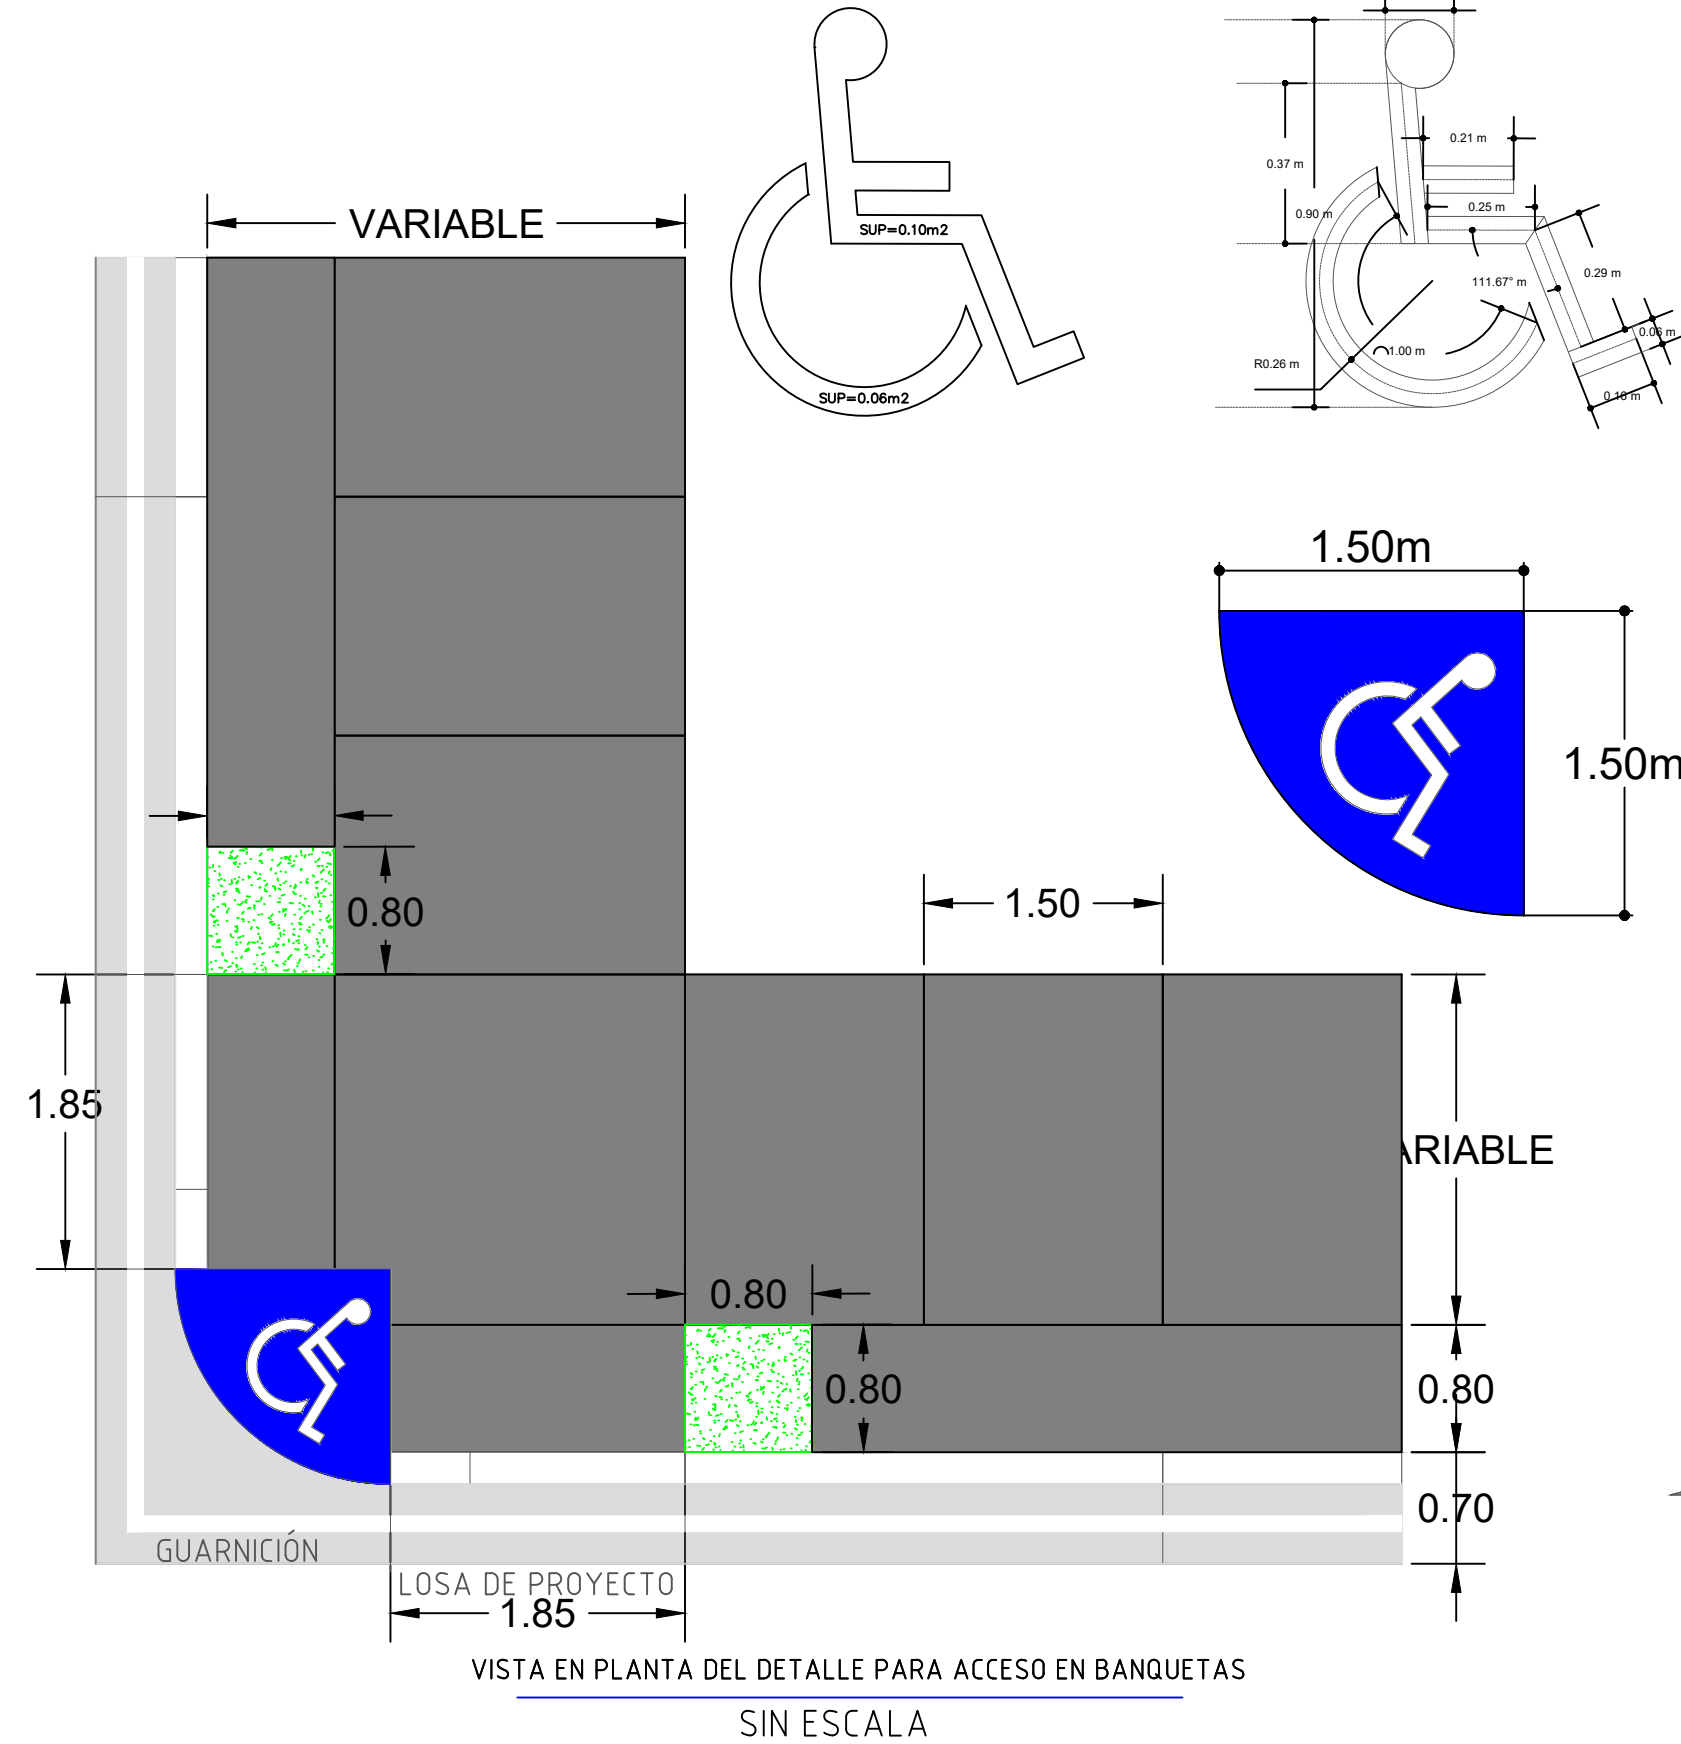

DETALLE PARA CALLES CON UN ANCHO MENOR O IGUAL A 9.40m

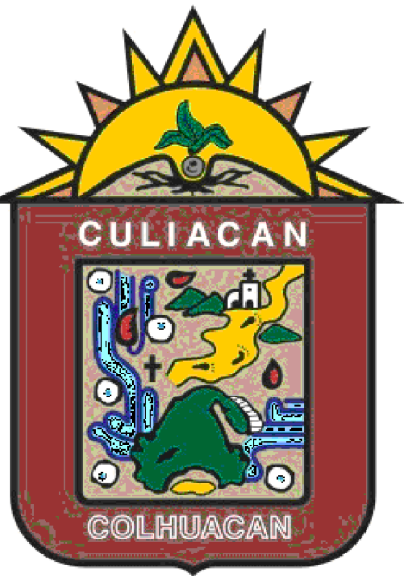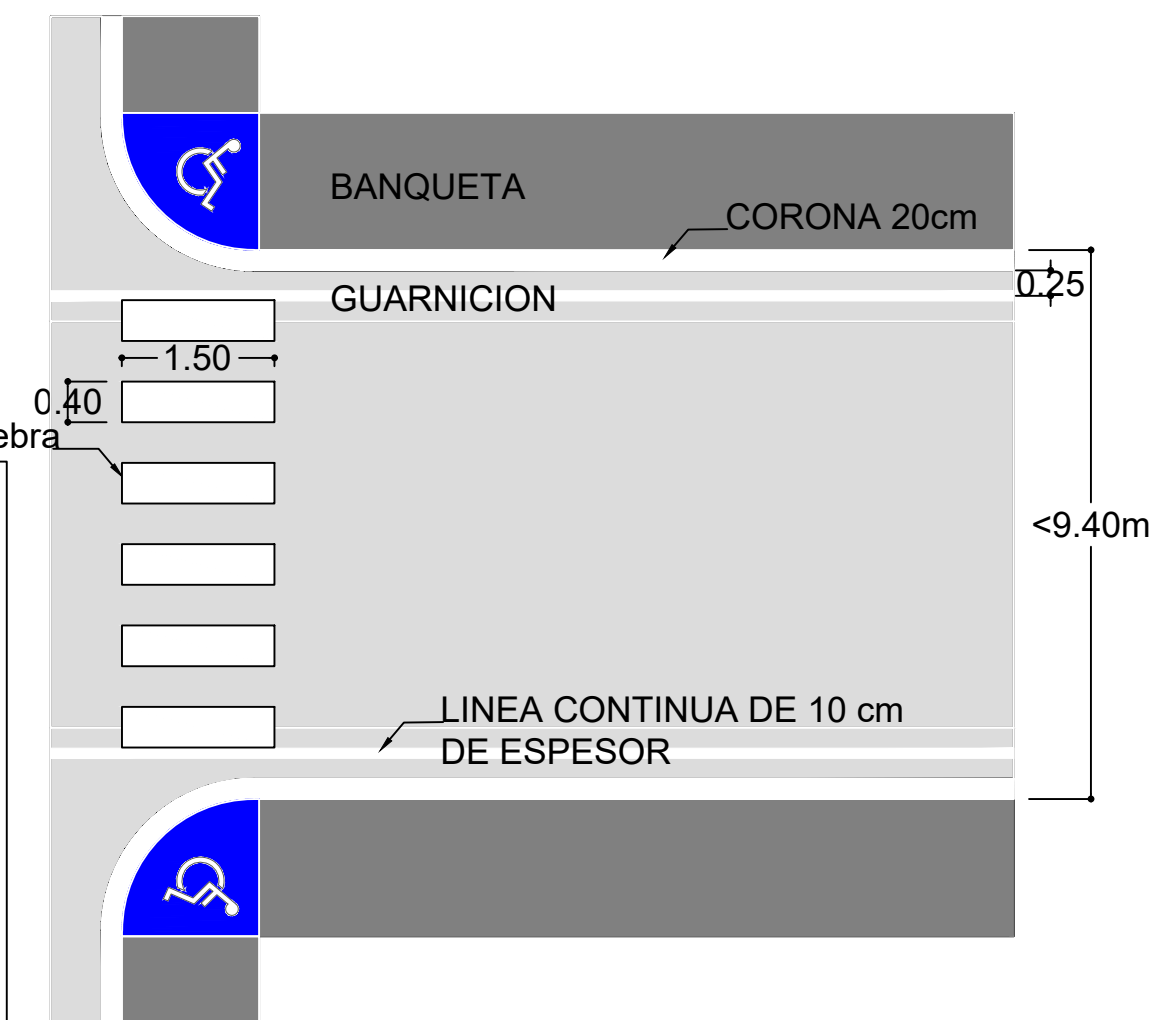

AYUNTAMIENTO DE
CULIACAN

PROYECTO:
PAVIMENTACIÓN CON CONCRETO HIDRÁULICO DE CALLE SEGUNDA, TRAMO ENTRE CALLES PROF. FELICIANO GARCIA PERAZA Y LIC. AMADEO ZAZUETA, COLONIA ADOLFO LÓPEZ MATEOS, EN LA CIUDAD DE CULIACÁN ROSALES, MUNICIPIO DE CULIACÁN, SINALOA.

CROQUIS DE LOCALIZACION:

CONTENIDO:
DETALLES

DESCRIPCION:



ARG. JUAN DE DIOS GAMEZ MENDIVIL
PRESIDENTE MUNICIPAL.

LIC. MARIA DEL CARMEN MORALES DONADA
SECRETARIA DE OBRAS Y SERVICIOS
PUBLICOS

ING. SOREC MOISES MONARREZ FELIX
DIRECTOR DE OBRAS PUBLICAS

ELABORO:
AREA DE EVALUACION TECNICA

REVISO:
AREA DE EVALUACION TECNICA

CLAVE DE PRESUPUESTO:

COORDENADAS GEOGRAFICAS:
24°45'53.91"N 107°23'50.01"W

FECHA:
2026

ESCALA:
S/ESC.


Nº DE PLANO:
7 DE 10

SIMBOLOGIA

- BANCO DE NIVEL
- SEMAFORO
- ARBOL
- POSTE DE CFE
- PALMERA
- REG. DRENAJE
- POZO DE VISITA
- POSTE DE TELMEX
- LUMINARIA
- REFERENCIA
- REG. CFE
- CAJA DE VALVULAS
- REG. ELECTRICO
- REG. TELMEX
- SEÑALAMIENTO
- PARAMENTO
- GUARNICION
- BANQUETA
- RAMPA
- RETENIDA
- CANAL
- CONCRETO
- JARDINERA



SIMBOLOGIA PROYECTO

- ESCURRIMIENTO PLUVIAL NATURAL EXISTENTE
- ESCURRIMIENTO PLUVIAL SOBRE N.P.T.
- EJE DE PROYECTO
- GUARNICIONES PROJ.

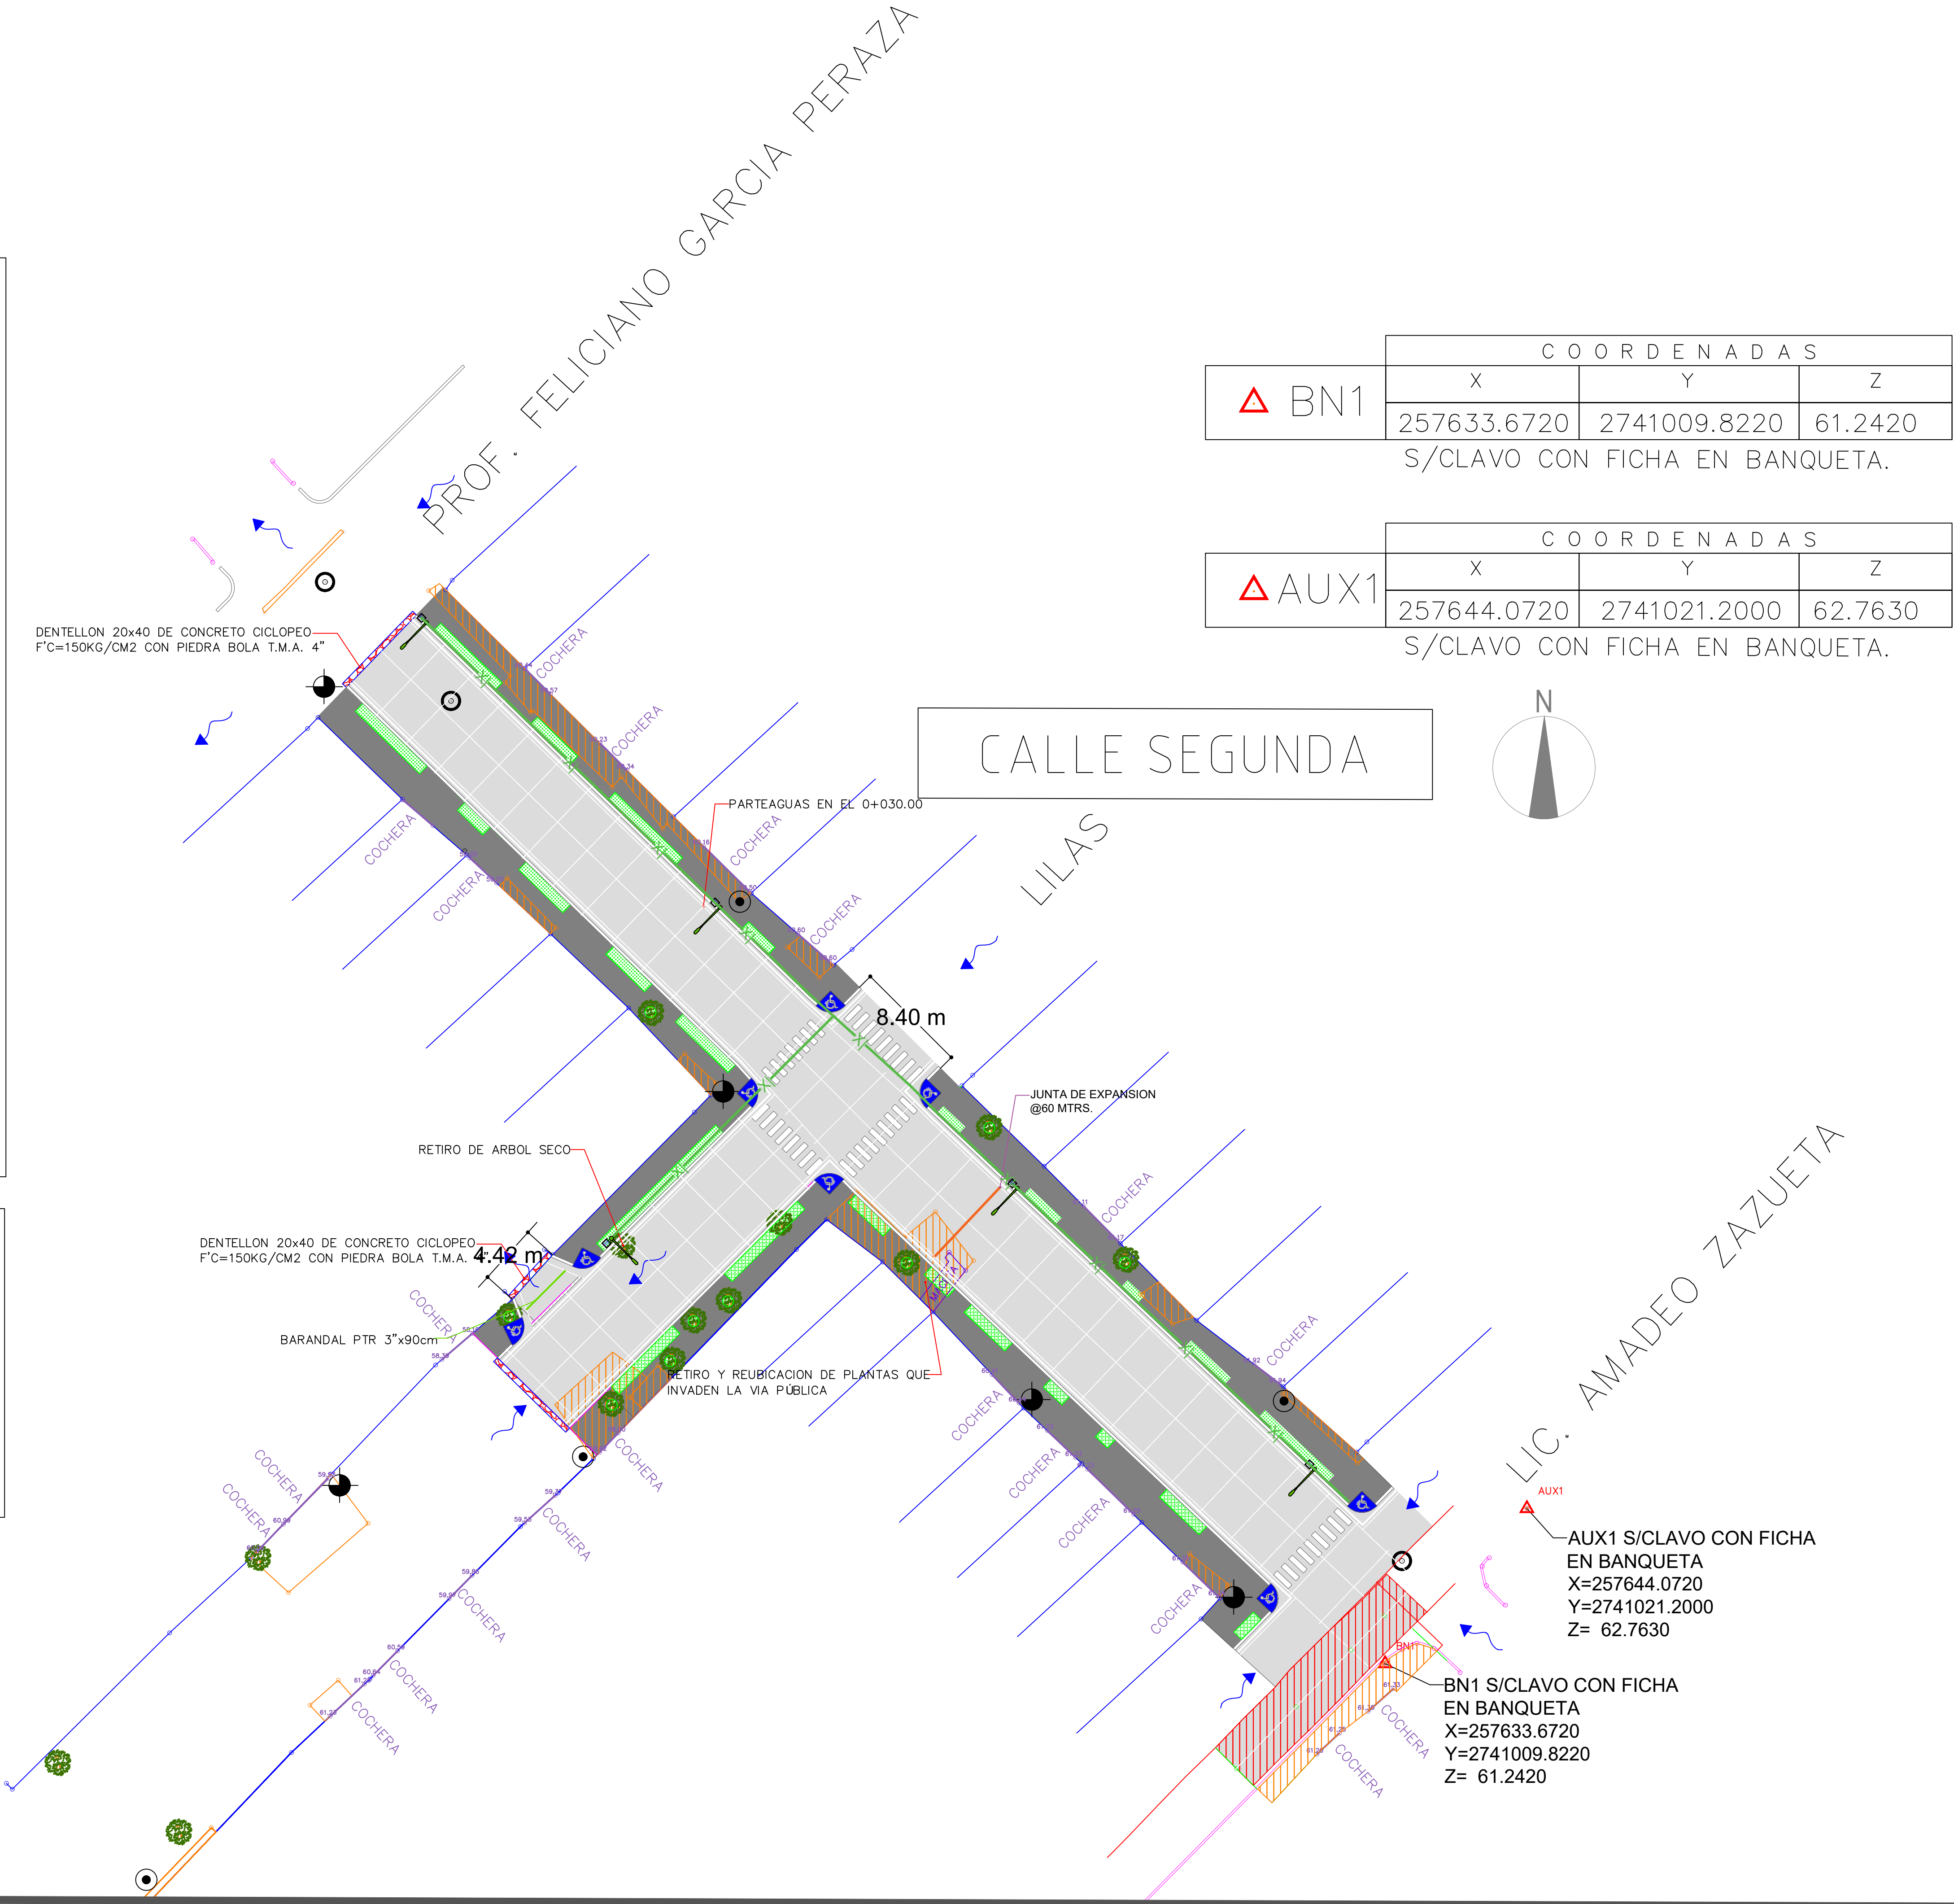

BN1	COORDENADAS		
	X	Y	Z
	257633.6720	2741009.8220	61.2420
S/CLAVO CON FICHA EN BANQUETA.			

AUX1	COORDENADAS		
	X	Y	Z
	257644.0720	2741021.2000	62.7630
S/CLAVO CON FICHA EN BANQUETA.			

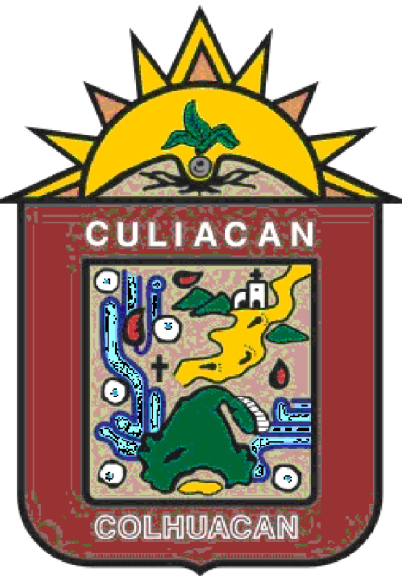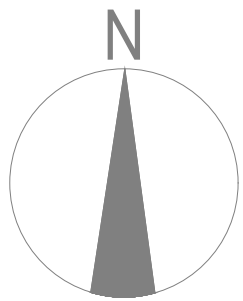

AYUNTAMIENTO DE
CULIACAN

PROYECTO:

PAVIMENTACIÓN CON CONCRETO HIDRÁULICO DE CALLE SEGUNDA, TRAMO ENTRE CALLES PROF. FELICIANO GARCIA PERAZA Y LIC. AMADEO ZAZUETA, COLONIA ADOLFO LÓPEZ MATEOS, EN LA CIUDAD DE CULIACÁN, SINALOA.

CROQUIS DE LOCALIZACION:

CONTENIDO:

PLANTA DE ALUMBRADO

DESCRIPCION:



ARG. JUAN DE DIOS GAMEZ MENDIVIL
PRESIDENTE MUNICIPAL.

LIC. MARIA DEL CARMEN MORALES DONADA
SECRETARIA DE OBRAS Y SERVICIOS
PÚBLICOS

ING. SOREC MOISES MONARREZ FELIX
DIRECTOR DE OBRAS PUBLICAS

ELABORO:

AREA DE EVALUACION TECNICA

REVISO:

AREA DE EVALUACION TECNICA

CLAVE DE PRESUPUESTO:

COORDENADAS GEOGRAFICAS:

24°45'53.91"N 107°23'50.01"W

FECHA:

2026

ESCALA:

S/ESC.

Nº DE PLANO:

8 DE 10

LUMINARIA LED (RADIANT 60W, FORLEXA O SIMILAR)50-60WATTS.
POSTE METALICO OCTOGONAL GALVANIZADO DE 8.00 MTS.
ESPECIFICACIONES



- 1.- LUMINARIA G9-SOMD, FORLEXA O SIMILAR 50-60W CON BRAZO DE 1.80 MTS.
- 2.- POSTE METALICO GALVANIZADO DE 8.00 MTS.
- 3.- BASE PIRAMIDAL DE CONCRETO
- 4.- POLIDUCTO S/R
- 5.- ANCLA DE FIERRO 16mm

NOTA:
SE USARA CABLE DE COBRE TIPO THW EN EL INTERIOR DE POSTE METALICO HASTA LA LUMINARIA 2- CAL- 10 (FASES) + 1-CAL. 8 (T.F.).

SE USARA UN JUEGO DE CONEXION EN CADA ARBOTANTE CON 3 CONECTORES VCSE44 Y 3 MANGAS TERMOCONTRACTILES CAL. 6


SE USARA CABLE DE ALUMINIO 2+1 CAL. 6 XLP-DRS

RADIANT-SOMD
60 WATTS


RADIANT-SOMD-GU	MODELO
60W	Potencia
SMD 5050 // 5050EN	Chip LED // Driver
100-277V // 60 Hz	Tension/Corriente
0.97	Factor de Potencia
150 LM/W	Lumens Watts
11,400 LM	Flujo luminoso
IESNA TIPO II-MEDIA	Angulo de Apertura
LM 80 > 100, 600 Hrs	Vida del
-80	(K/C) cr
5000K Blanco Neutro	Temperatura de Color
Driver 60V/84-200V	Supresor de Picos
389.3*187.6*143.2	Medidas (mm)
38	Fotometria
1.65	Peso Kg.

Dimensiones del producto


FORLEXA
1 / 32 LEDS

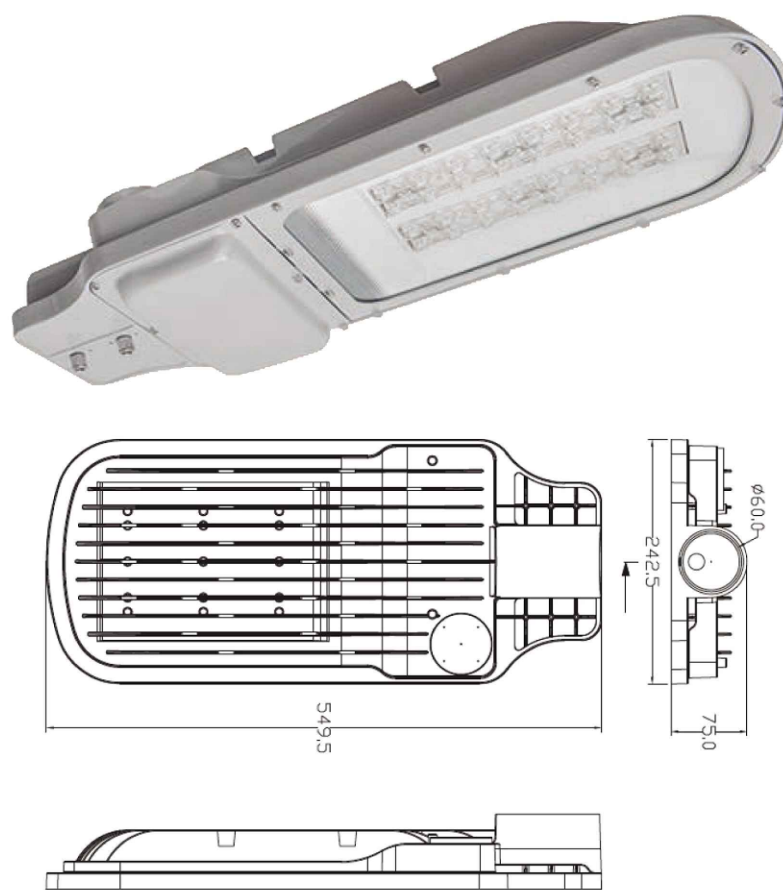

DETALLE DE REGISTRO
0.40 x 0.40 x 0.40 INT.
SIN ESCALA ACOT. EN MTS.

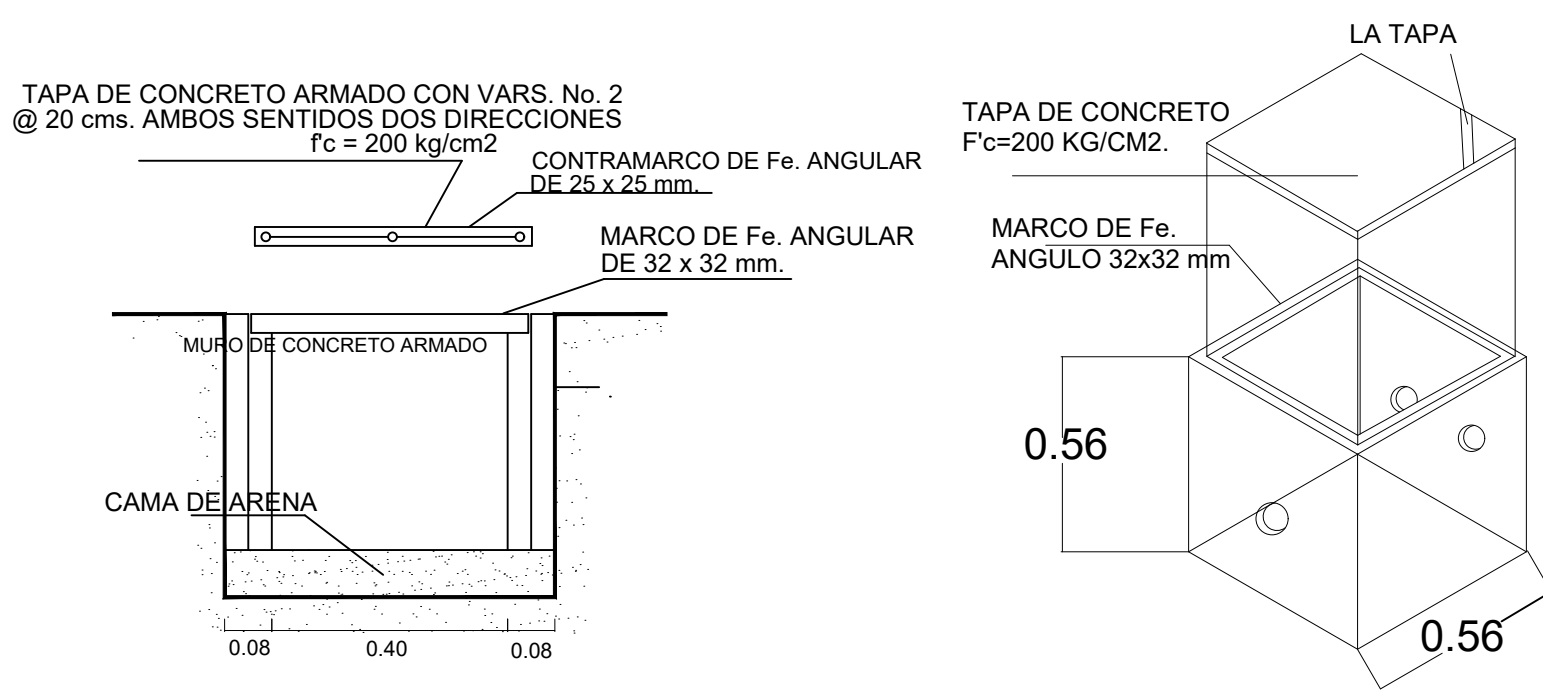


DETALLE DE COLOCACION DE DUCTOS EN CEPAS.

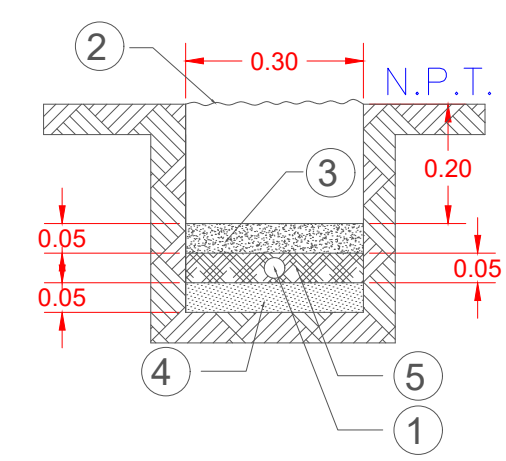


- 1.-DUCTO POLIDUCTO DE 38 MM DE DIAMETRO, COLOR NARANJA CON CABLE DE COBRE XXHW CONDUCTORES. CON AISLAMIENTO PARA 600V CALIBRES INDICADOS.
- 2.-MATERIAL COMPACTADO PRODUCTO DE LA EXCAVACION AL 90%.
- 3.-CONCRETO F'C=100 KG/CM2.
- 4.-PLANTILLA FINA DE MATERIAL PRODUCTO DE LA EXCAVACION.
- 5.-MATERIAL COPACTADO PRODUCTO DE LA EXCAVACION.


DETALLE DE COLOCACION DE REGISTRO EN CEPAS.

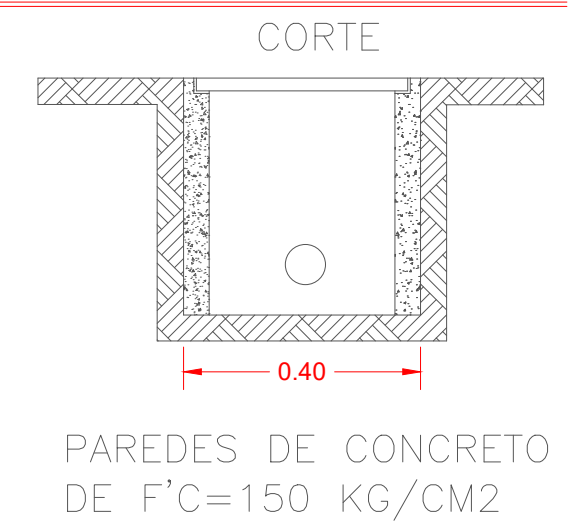

DETALLE CEPAS DE 0.30x0.30Cm.

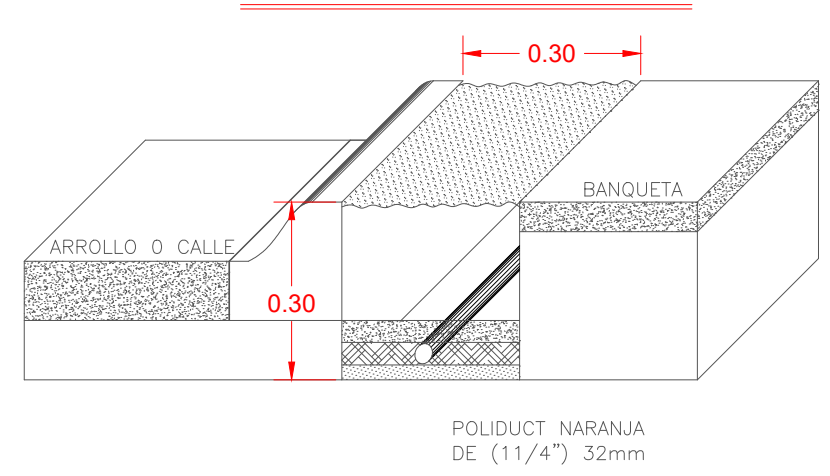

DETALLE DE BASE PIRAMIDAL

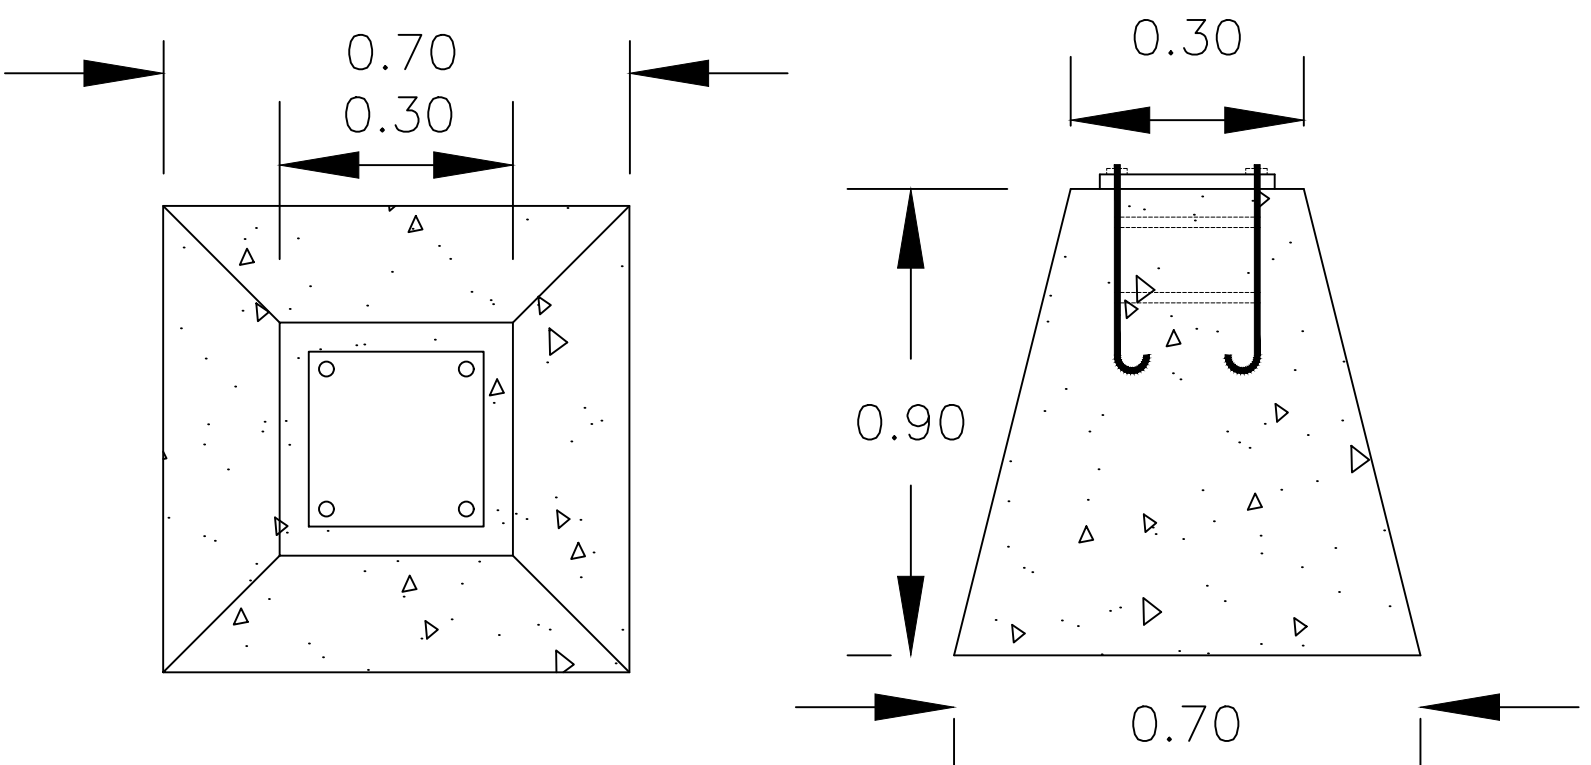

AYUNTAMIENTO DE CULIACAN

PROYECTO:
PAVIMENTACIÓN CON CONCRETO HIDRÁULICO DE CALLE SEGUNDA, TRAMO ENTRE CALLES PROF. FELICIANO GARCIA PERAZA Y LIC. AMADEO ZAZUETA, COLONIA ADOLFO LÓPEZ MATEOS, EN LA CIUDAD DE CULIACÁN, SINALOA.

CROQUIS DE LOCALIZACION:

CONTENIDO:
DETALLE LUMINARIA

DESCRIPCION:

ARG. JUAN DE DIOS GAMEZ MENDIVIL
PRESIDENTE MUNICIPAL.

LIC. MARIA DEL CARMEN MORALES DONADA
SECRETARIA DE OBRAS Y SERVICIOS PUBLICOS

ING. SOREC MOISES MONARREZ FELIX
DIRECTOR DE OBRAS PUBLICAS

ELABORO:
AREA DE EVALUACION TECNICA

REVISO:
AREA DE EVALUACION TECNICA

CLAVE DE PRESUPUESTO:

COORDENADAS GEOGRAFICAS:
24°45'53.91"N 107°23'50.01"W

FECHA:
2026

ESCALA:
S/ESC.



Nº DE PLANO:
9 DE 10

SIMBOLOGIA

- BANCO DE NIVEL
- SEMAFORO
- ARBOL
- POSTE DE CFE
- PALMERA
- REG. DRENAJE
- POZO DE VISITA
- POSTE DE TELMEX
- LUMINARIA
- REFERENCIA
- REG. CFE
- CAJA DE VALVULAS
- REG. ELECTRICO
- REG. TELMEX
- SEÑALAMIENTO
- PARAMENTO
- GUARNICION
- BANQUETA
- RAMPA
- RETENIDA
- CANAL
- CONCRETO
- JARDINERA

SIMBOLOGIA PROYECTO

- ESCURRIMIENTO PLUVIAL NATURAL EXISTENTE
- ESCURRIMIENTO PLUVIAL SOBRE N.P.T.
- EJE DE PROYECTO
- GUARNICIONES PROJ.

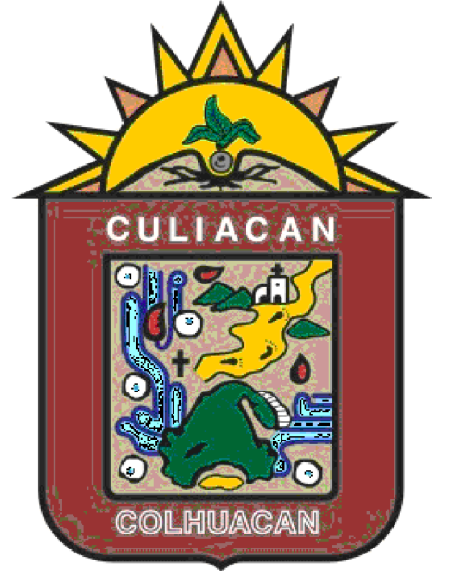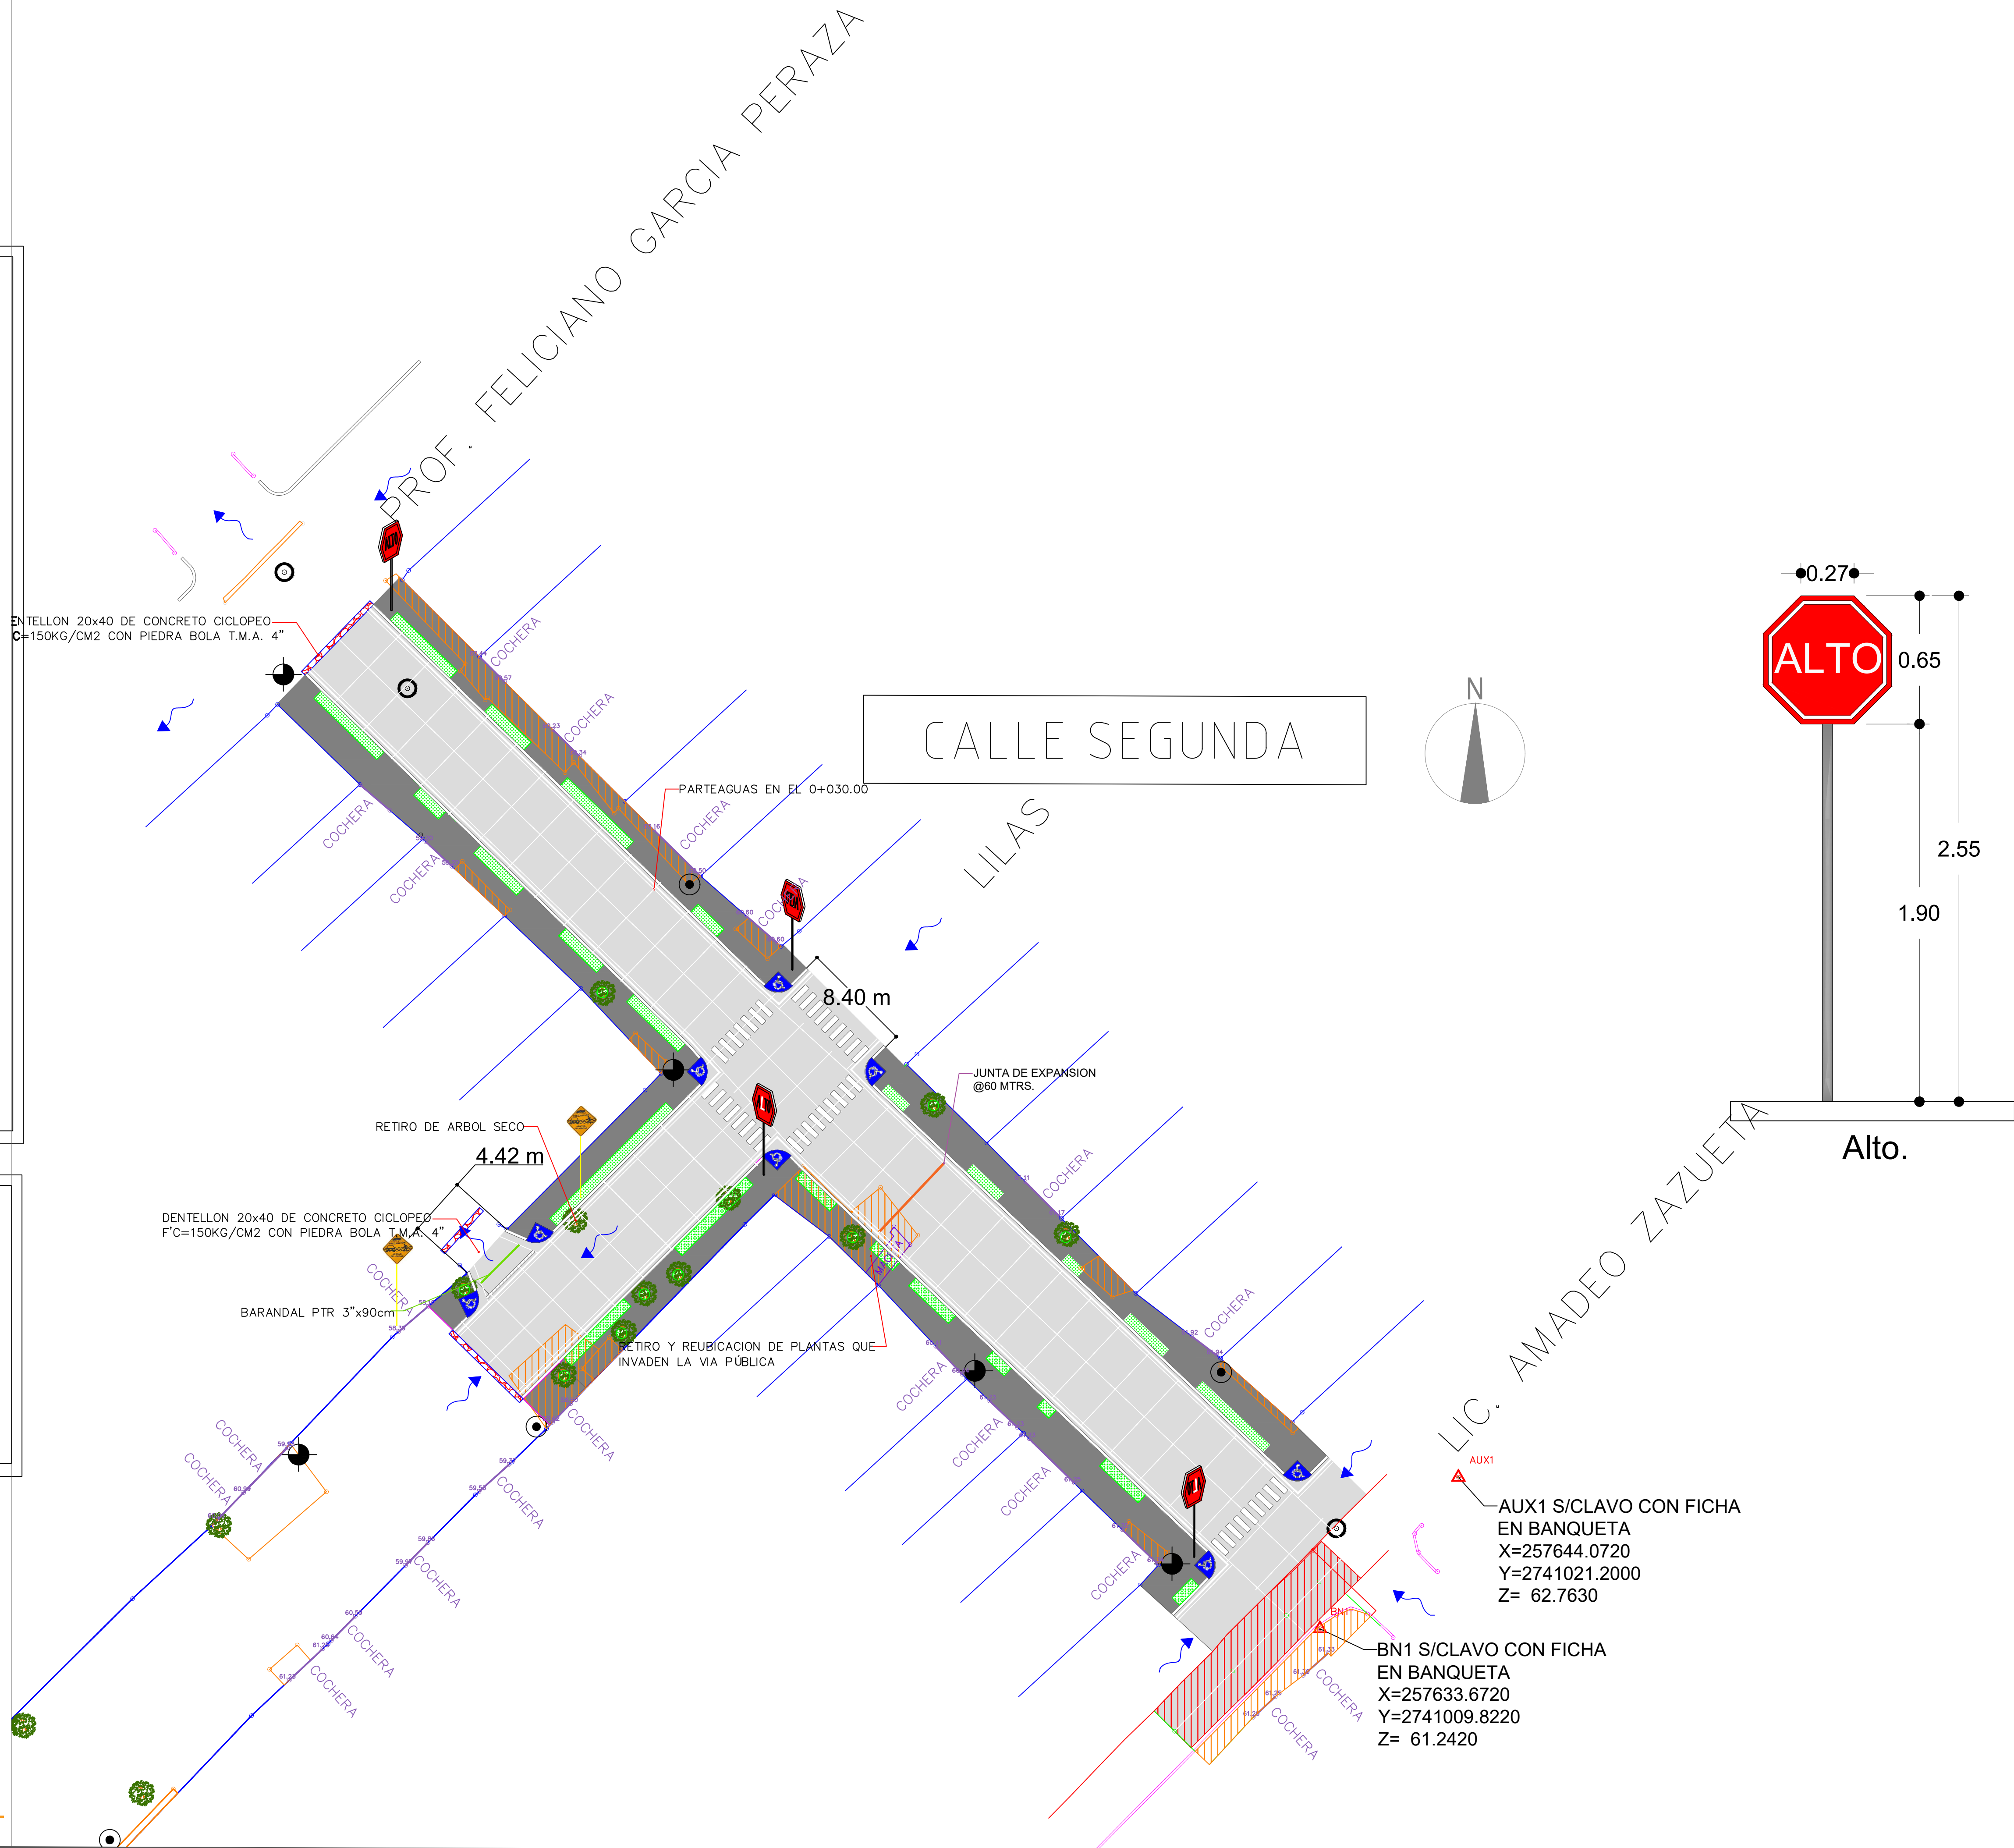

AYUNTAMIENTO DE CULIACAN

PROYECTO:
PAVIMENTACIÓN CON CONCRETO HIDRÁULICO DE CALLE SEGUNDA, TRAMO ENTRE CALLES PROF. FELICIANO GARCIA PERAZA Y LIC. AMADEO ZAZUETA, COLONIA ADOLFO LÓPEZ MATEOS, EN LA CIUDAD DE CULIACÁN ROSALES, MUNICIPIO DE CULIACÁN, SINALOA.



CONTENIDO:
PLANO DE SEÑALIZACION

DESCRIPCION:



ARG. JUAN DE DIOS GAMEZ MENDIVIL
PRESIDENTE MUNICIPAL.

LIC. MARIA DEL CARMEN MORALES DONADA
SECRETARIA DE OBRAS Y SERVICIOS PUBLICOS

ING. SOREC MOISES MONARREZ FELIX
DIRECTOR DE OBRAS PUBLICAS

ELABORO:
AREA DE EVALUACION TECNICA

REVISO:
AREA DE EVALUACION TECNICA

CLAVE DE PRESUPUESTO:

COORDENADAS GEOGRAFICAS:
24°45'53.91"N 107°23'50.01"W

FECHA: 2026
Nº DE PLANO: 10 DE 10
ESCALA: S/ESC.

PLANO DE SEÑALIZACION.-