





















JUMAP

AREA DE SERVICIO DE AGUA POTABLE Y ALCANTARILLADO

H. AYUNTAMIENTO DE GUA

PATRIOTAS MUNICIPALES

US. MARIA AURELIA LEPEZ

GRUPO GUBERNAL


AREA: NUBIA YAZMIN FUENTES LA ROSA






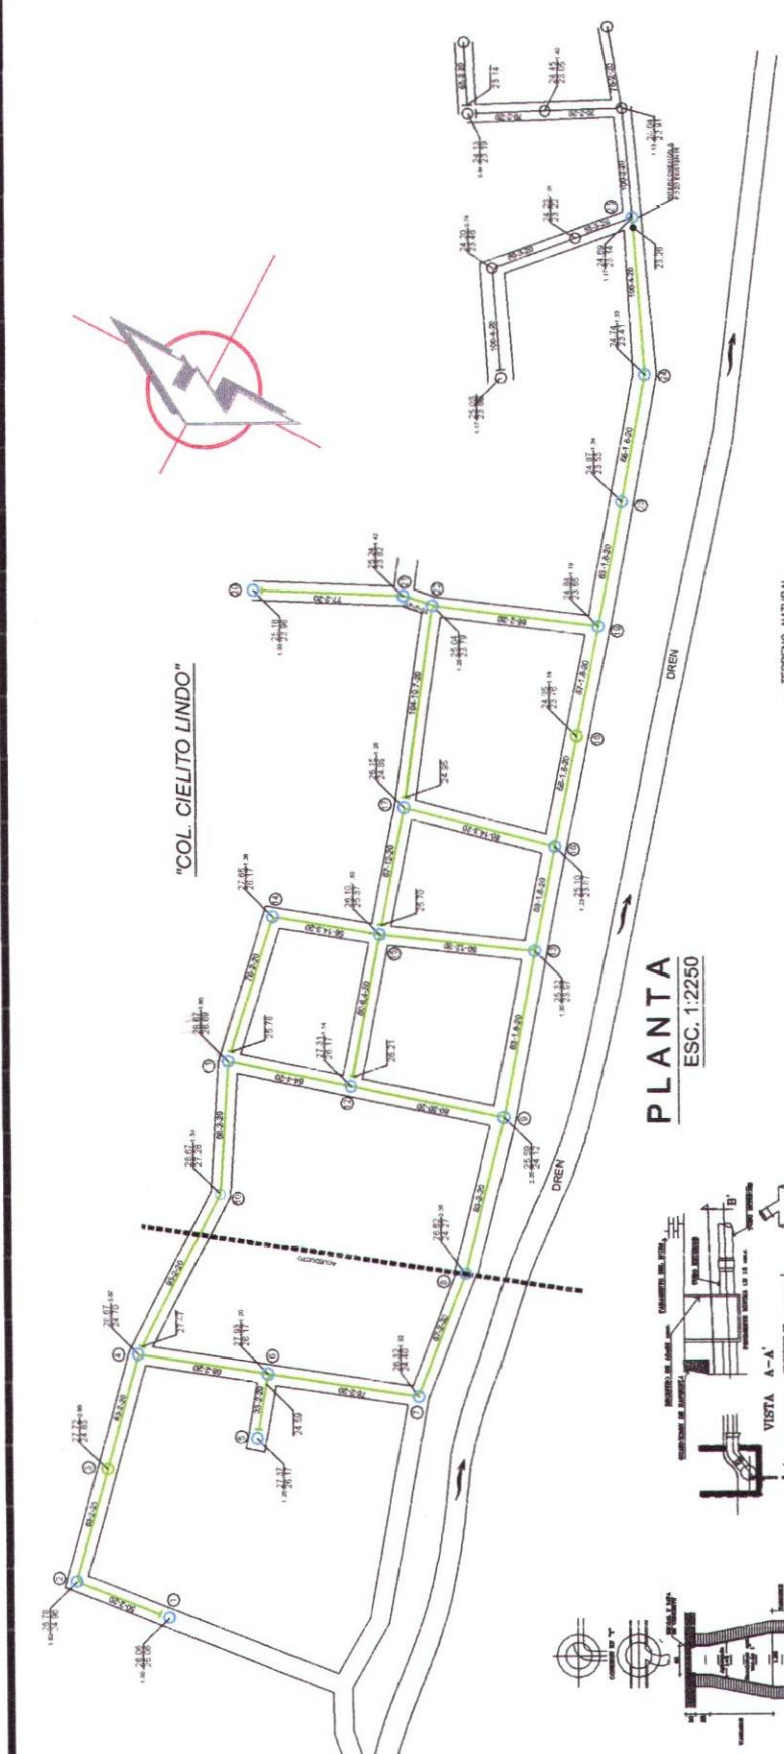



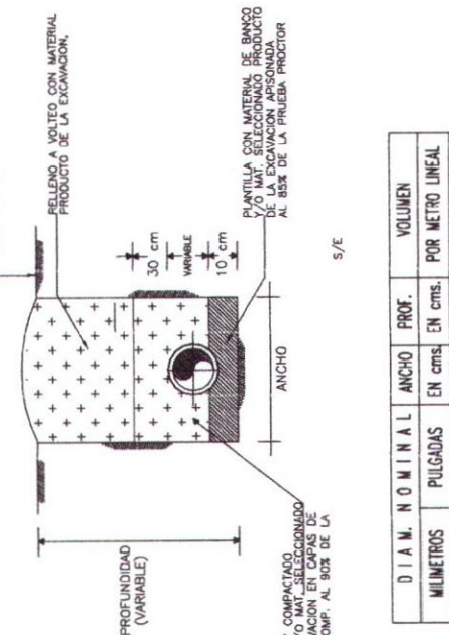

CON TUBERIA DE P.V.C.

DIAM. NOMINAL MILIMETROS	ANCHO EN CMS.	PROF. EN CMS.	VOLUMEN POR METRO LINEAL
203	8"	65	VARIABLE

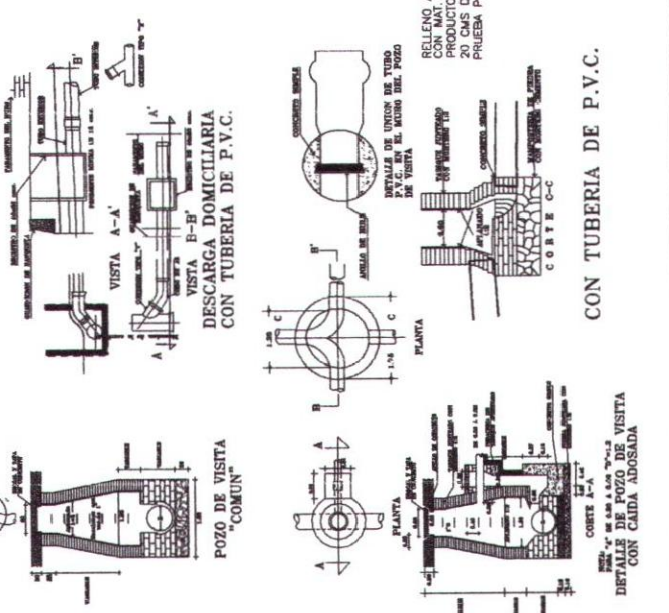

CON TUBERIA DE P.V.C.