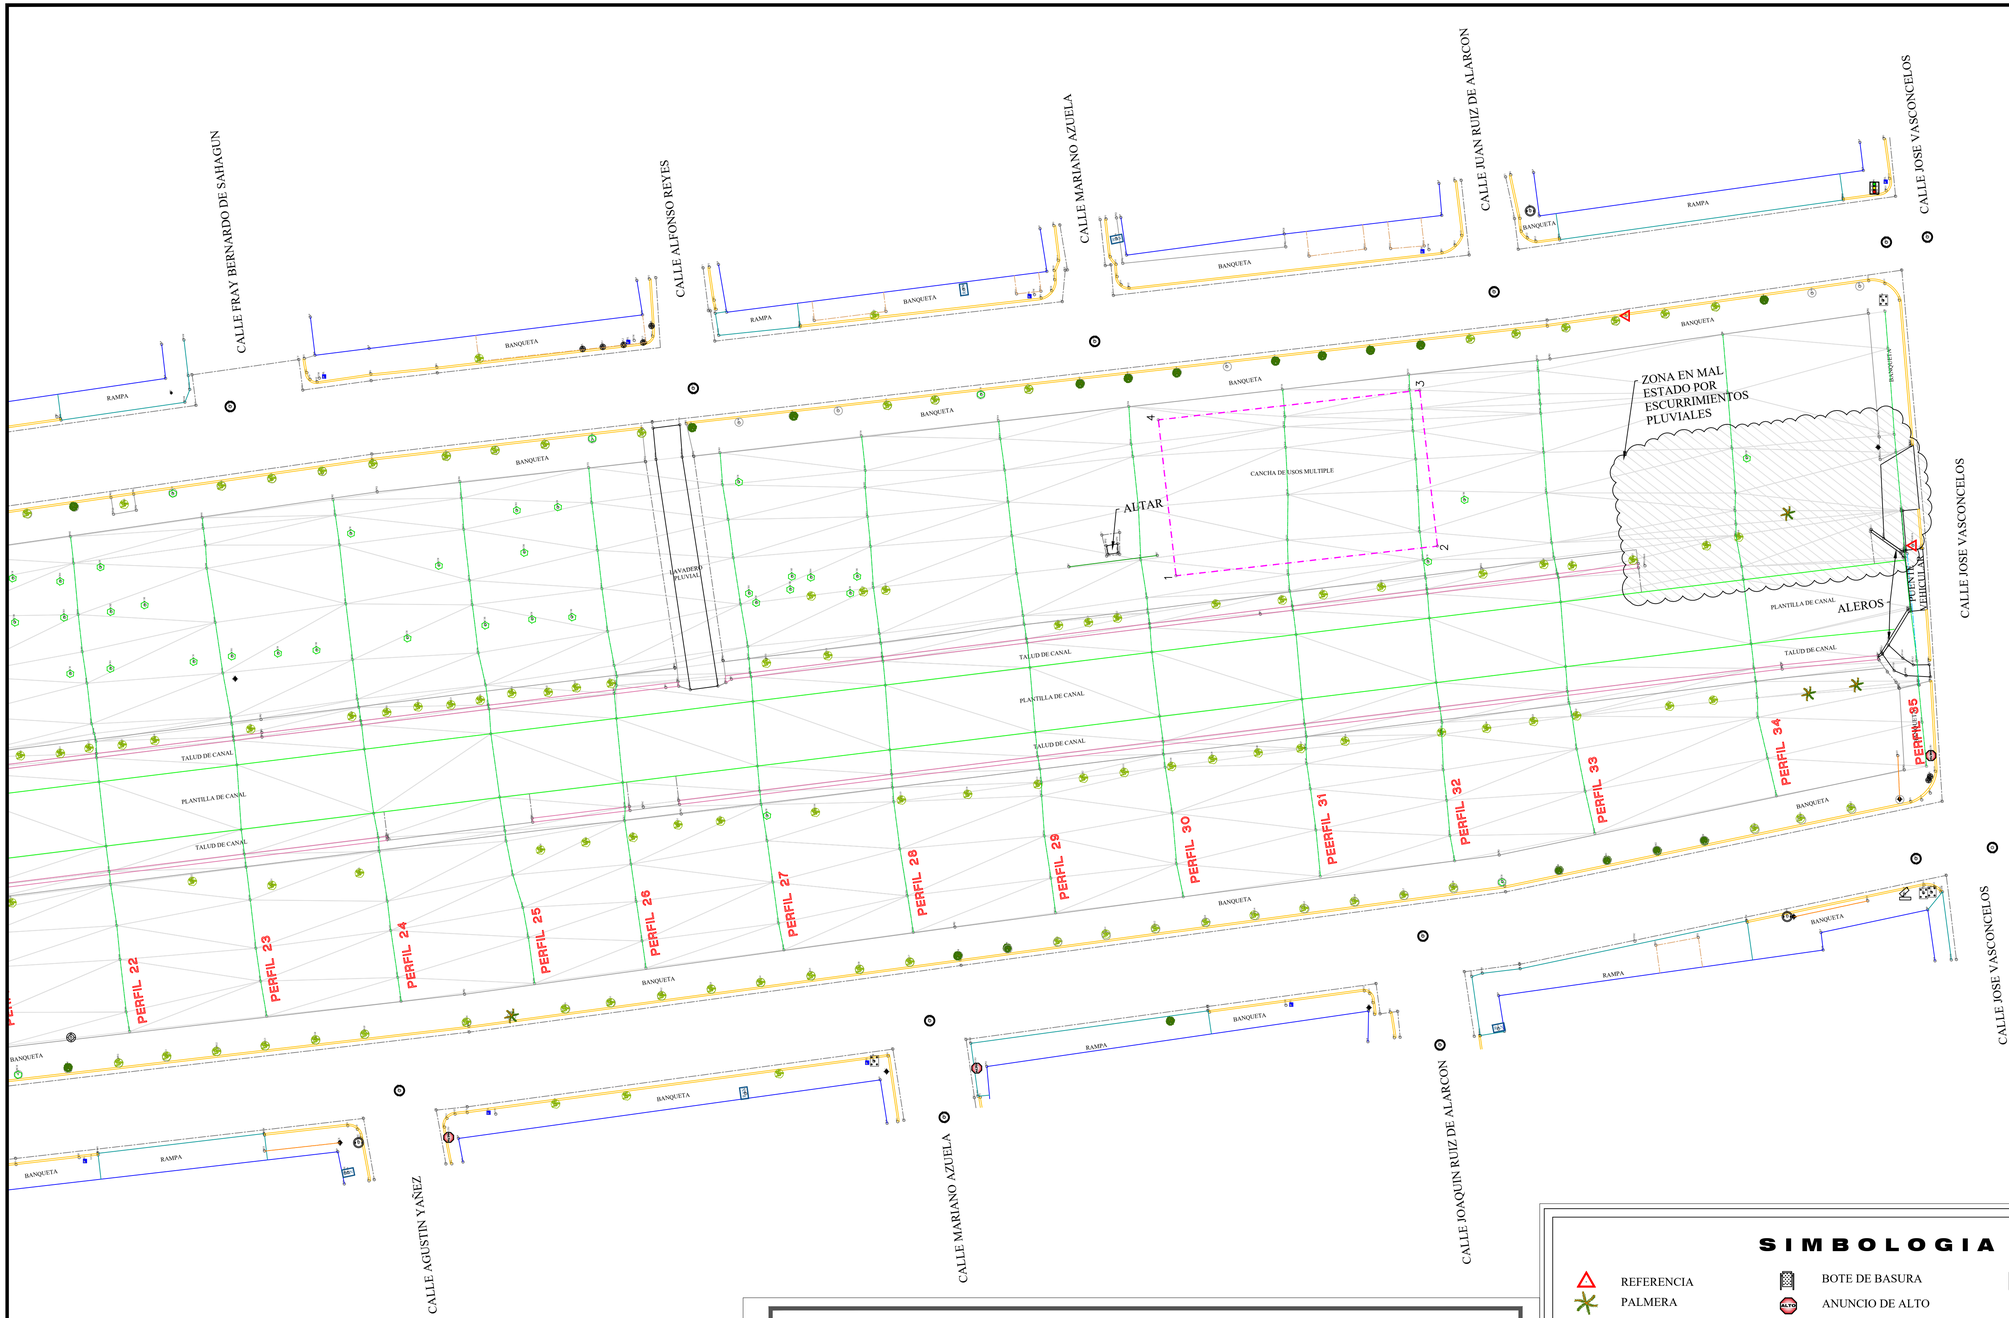


PLANTA TOPOGRAFICA:

CUADRO DE CONSTRUCCION DE CANCHA DE USOS MULTIPLE

LADO EST	LADO PV	RUMBO	DISTANCIA	V	COORDENADAS Y	COORDENADAS X
				1	2,744,248.6158	261,961.9253
1	2	S 06°28'21.99" E	32.200	2	2,744,216.6210	261,965.5552
2	3	N 83°31'38.01" E	19.200	3	2,744,218.7855	261,984.6328
3	4	N 06°27'39.68" W	32.200	4	2,744,250.7810	261,981.0094
4	1	S 83°31'38.01" W	19.207	1	2,744,248.6158	261,961.9253

SUPERFICIE = 618.346 m2

SIMBOLOGIA

- REFERENCIA
- PALMERA
- ARBOL GRANDE
- ARBOL MEDIANO
- ARBOL PEQUEÑO
- POSTE DE CFE
- POSTE DE TELMEX
- LUMINARIA
- REG. ELECTRICO
- REGISTRO C.F.E. POZO
- REGISTRO DE DRENAJE
- BOLARDO
- BOTE DE BASURA
- ANUNCIO DE ALTO
- RAMPA DISCAPACITADOS
- POZO DE VISITA
- CAJA DE VALVULA
- MUFA
- BANCAS DE ACERO
- ANUNCIO MAXIMA VELOCIDAD 20KM/H
- BASE SIN LUMINARIA
- ANUNCIO ESPECTACULAR
- POSTE DE CAMARAS
- PARAMENTO
- GUARNICION
- BANQUETA
- CONCRETO
- HOMBRO DE ARROYO
- CENTRO DE ARROYO
- TEJABAN
- JARDINERA DE BLOCK
- ESCALON

SINALOA
GOBIERNO DEL ESTADO
Secretaria de Obras Publicas

Arq. José Manuel Acosta Bernal
Director de Estudios y Proyectos

Arq. Ruby Valadez Lizarraga
Jefe del Departamento de Proyectos de edificacion

Localización



Simbología

TRAZO DE CANCHA DE USOS MULTIPLE

Modificaciones

Fecha	Nombre	Concepto

Observaciones

Obra: CONSTRUCCIÓN DE CANCHA PÚBLICA DE USOS MULTIPLE DOS EN SENDERO SEGURO DEL PARQUE LINEAL AGRICULTORES ENTRE CALLE LIC. JOSE VASCONCELOS Y CALLE MANUELA AZUELA COLONIA LA AMISTAD EN EL MUNICIPIO DE CULIACÁN, ESTADO DE SINALOA.

Localidad: Culiacán Municipio: Culiacán

Contenido:

PLANTA DE CONJUNTO
LEVANTAMIENTO TOPOGRAFICO

Dibujo:

Escala: S/E

Fecha: 25/11/2025 Plano: 02