

croquis sin escala

**Simbologia**


- Numero de Cruce 12
- Carcamo de Bombeo de Aguas Negras [Symbol]
- Cota de terreno 12.50
- Cota de rasante 11.39
- Valvula de Admision, Expulsion, y Eliminacion de Aire. [Symbol]

**Datos De Proyecto**

Új [ ]	2,036 hab.
Új [ ]	2,880 hab.
Ö [ ]	200 lts./hab./dia
Ø [ ]	160 lts./hab./dia
Gasto medio	5.33 l.p.s
Gasto minimo	2.67 l.p.s.
coef. de armon	3.46
Gasto maximo instantaneo	18.44 l.p.s.
Gasto maximo extraordinario	27.66 l.p.s.

**Datos De Tuberia**

Tuberia p.v.c De 6"Ø sistema Ingles..... 2,085.00 ml

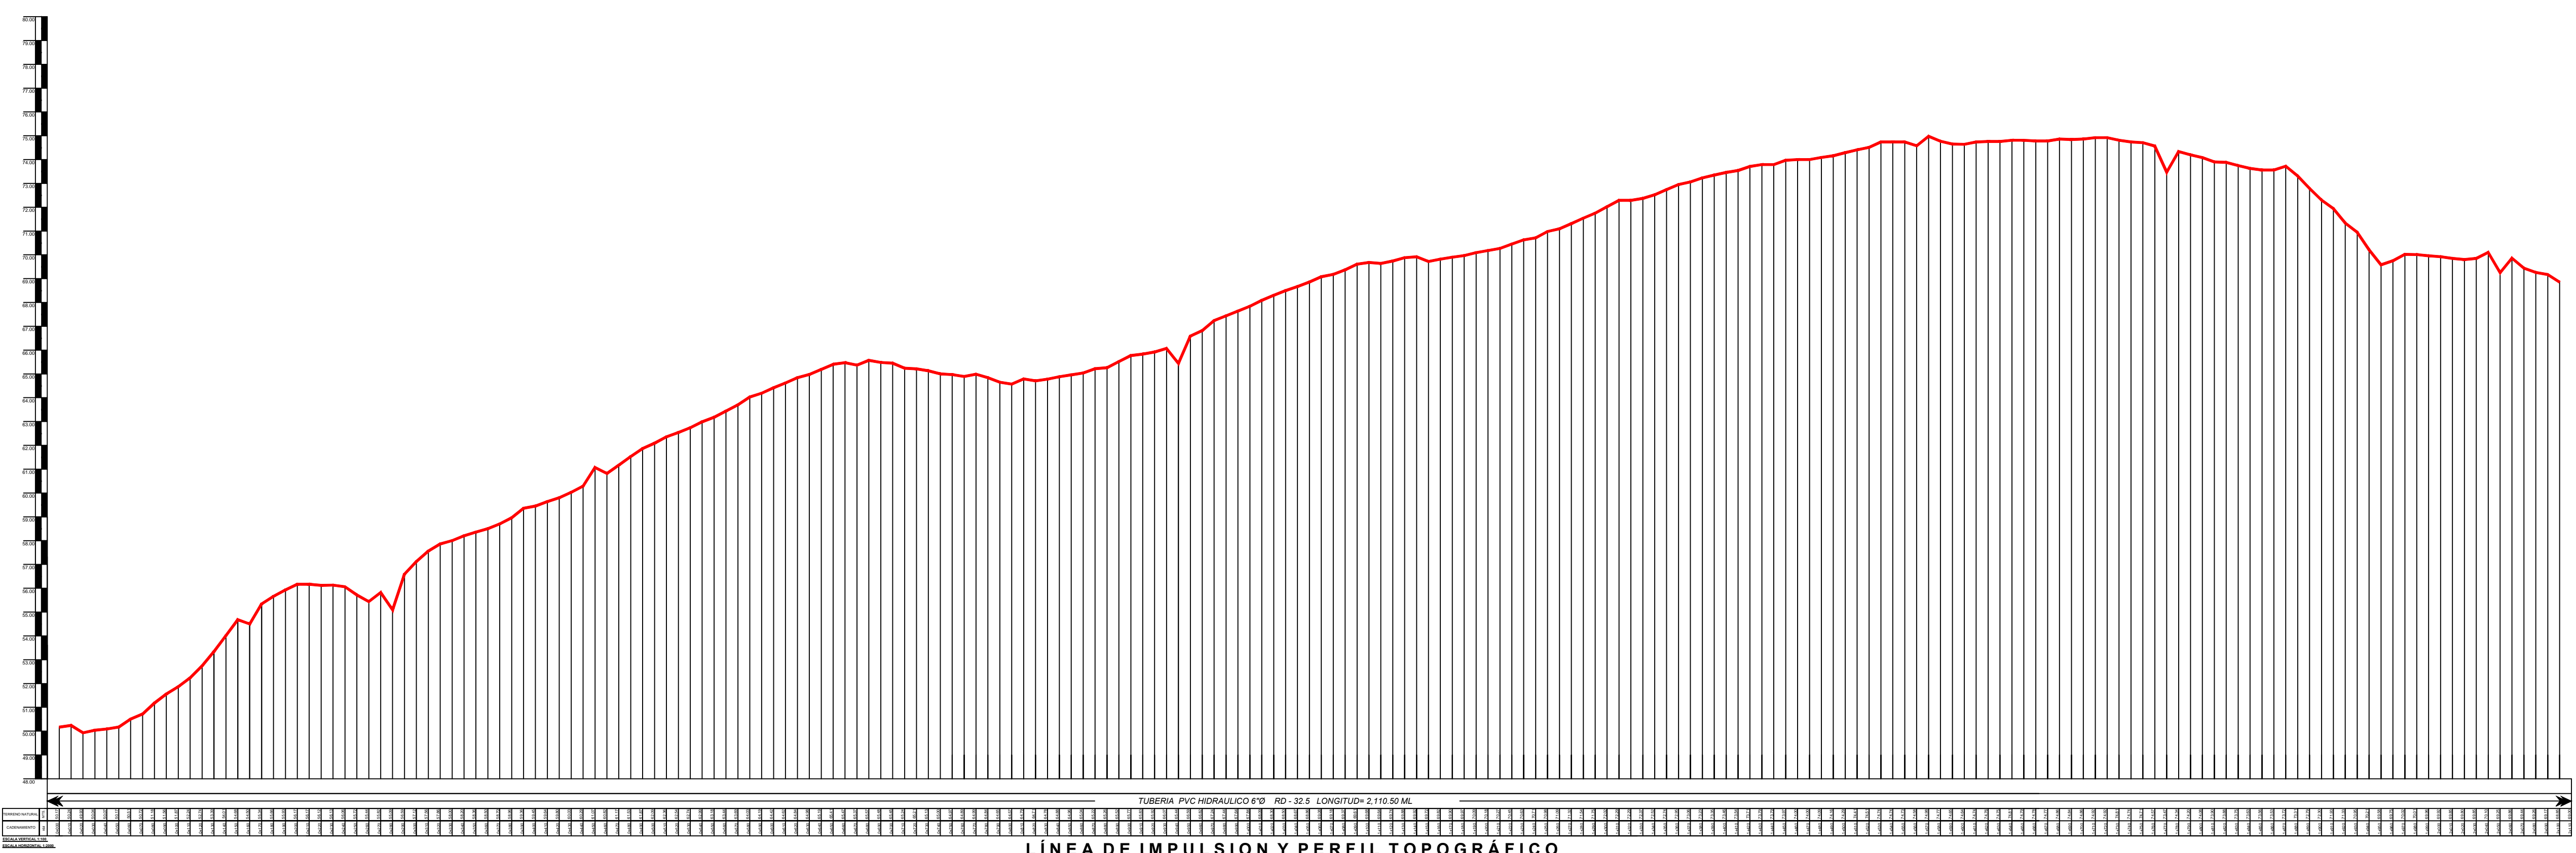

LÍNEA DE IMPULSION Y PERFIL TOPOGRÁFICO

JUNTA MUNICIPAL DE AGUA POTABLE Y ALCANTARILLADO DE SINALOA	
GERENTE GENERAL: EJ WCF CNM8TECUNTQ'S WQ QP Q	PRESIDENTE MUNICIPAL: LIC. MARIA BEATRIZ LEON RUBIO.
NOMBRE DEL PROYECTO: EQP UVTWEER P F GURVGO C F GUNECP VCT RNC F O UCP RCT R T UCP GCO KP VQ EN LA LOCALIDAD DE BABURIA, MUNICIPIO DE SINALOA, SIN.	
UBICACION: BABURIA	MUNICIPIO: SINALOA
PROYECTO: F GRCT VCO GP VQ V. EP REQ JUMAPAS	NOMBRE DEL PLANO: N P GC F GIO RWN UK P
DIENGO: R P I OTUQTQ'R TG.	REVISO: ING. JOSE ROSARIO COTA DAMIAN
FECHA:	ARQ. JAVIER E. ESPINOZA
No. DE PLANO: 01	ESCALA: INDICADA