


REHABILITACION SAN LUCIANO ANGOSTURA LOCALIZACIÓN



UBICACION

| B.N. | X | Y | Z | LOCALIZACION |
|------|--------------|----------------|---------|---|
| 1 | 780,266.3099 | 2,804,682.0879 | 17.7100 | UBICADO A 510 M. DEL ENTORQUE DE LA CARRETERA LA ESPERANZA-LA CERCADA CON CARRETERA A SAN LUCIANO. |
| 2 | 780,655.3460 | 2,804,295.9195 | 16.7478 | UBICADO A 548 M. AL ORIENTE DE LA MOJONERA 1, EN EL PRIMER ACCESO PAVIMENTADO AL EJIDO SAN LUCIANO. |

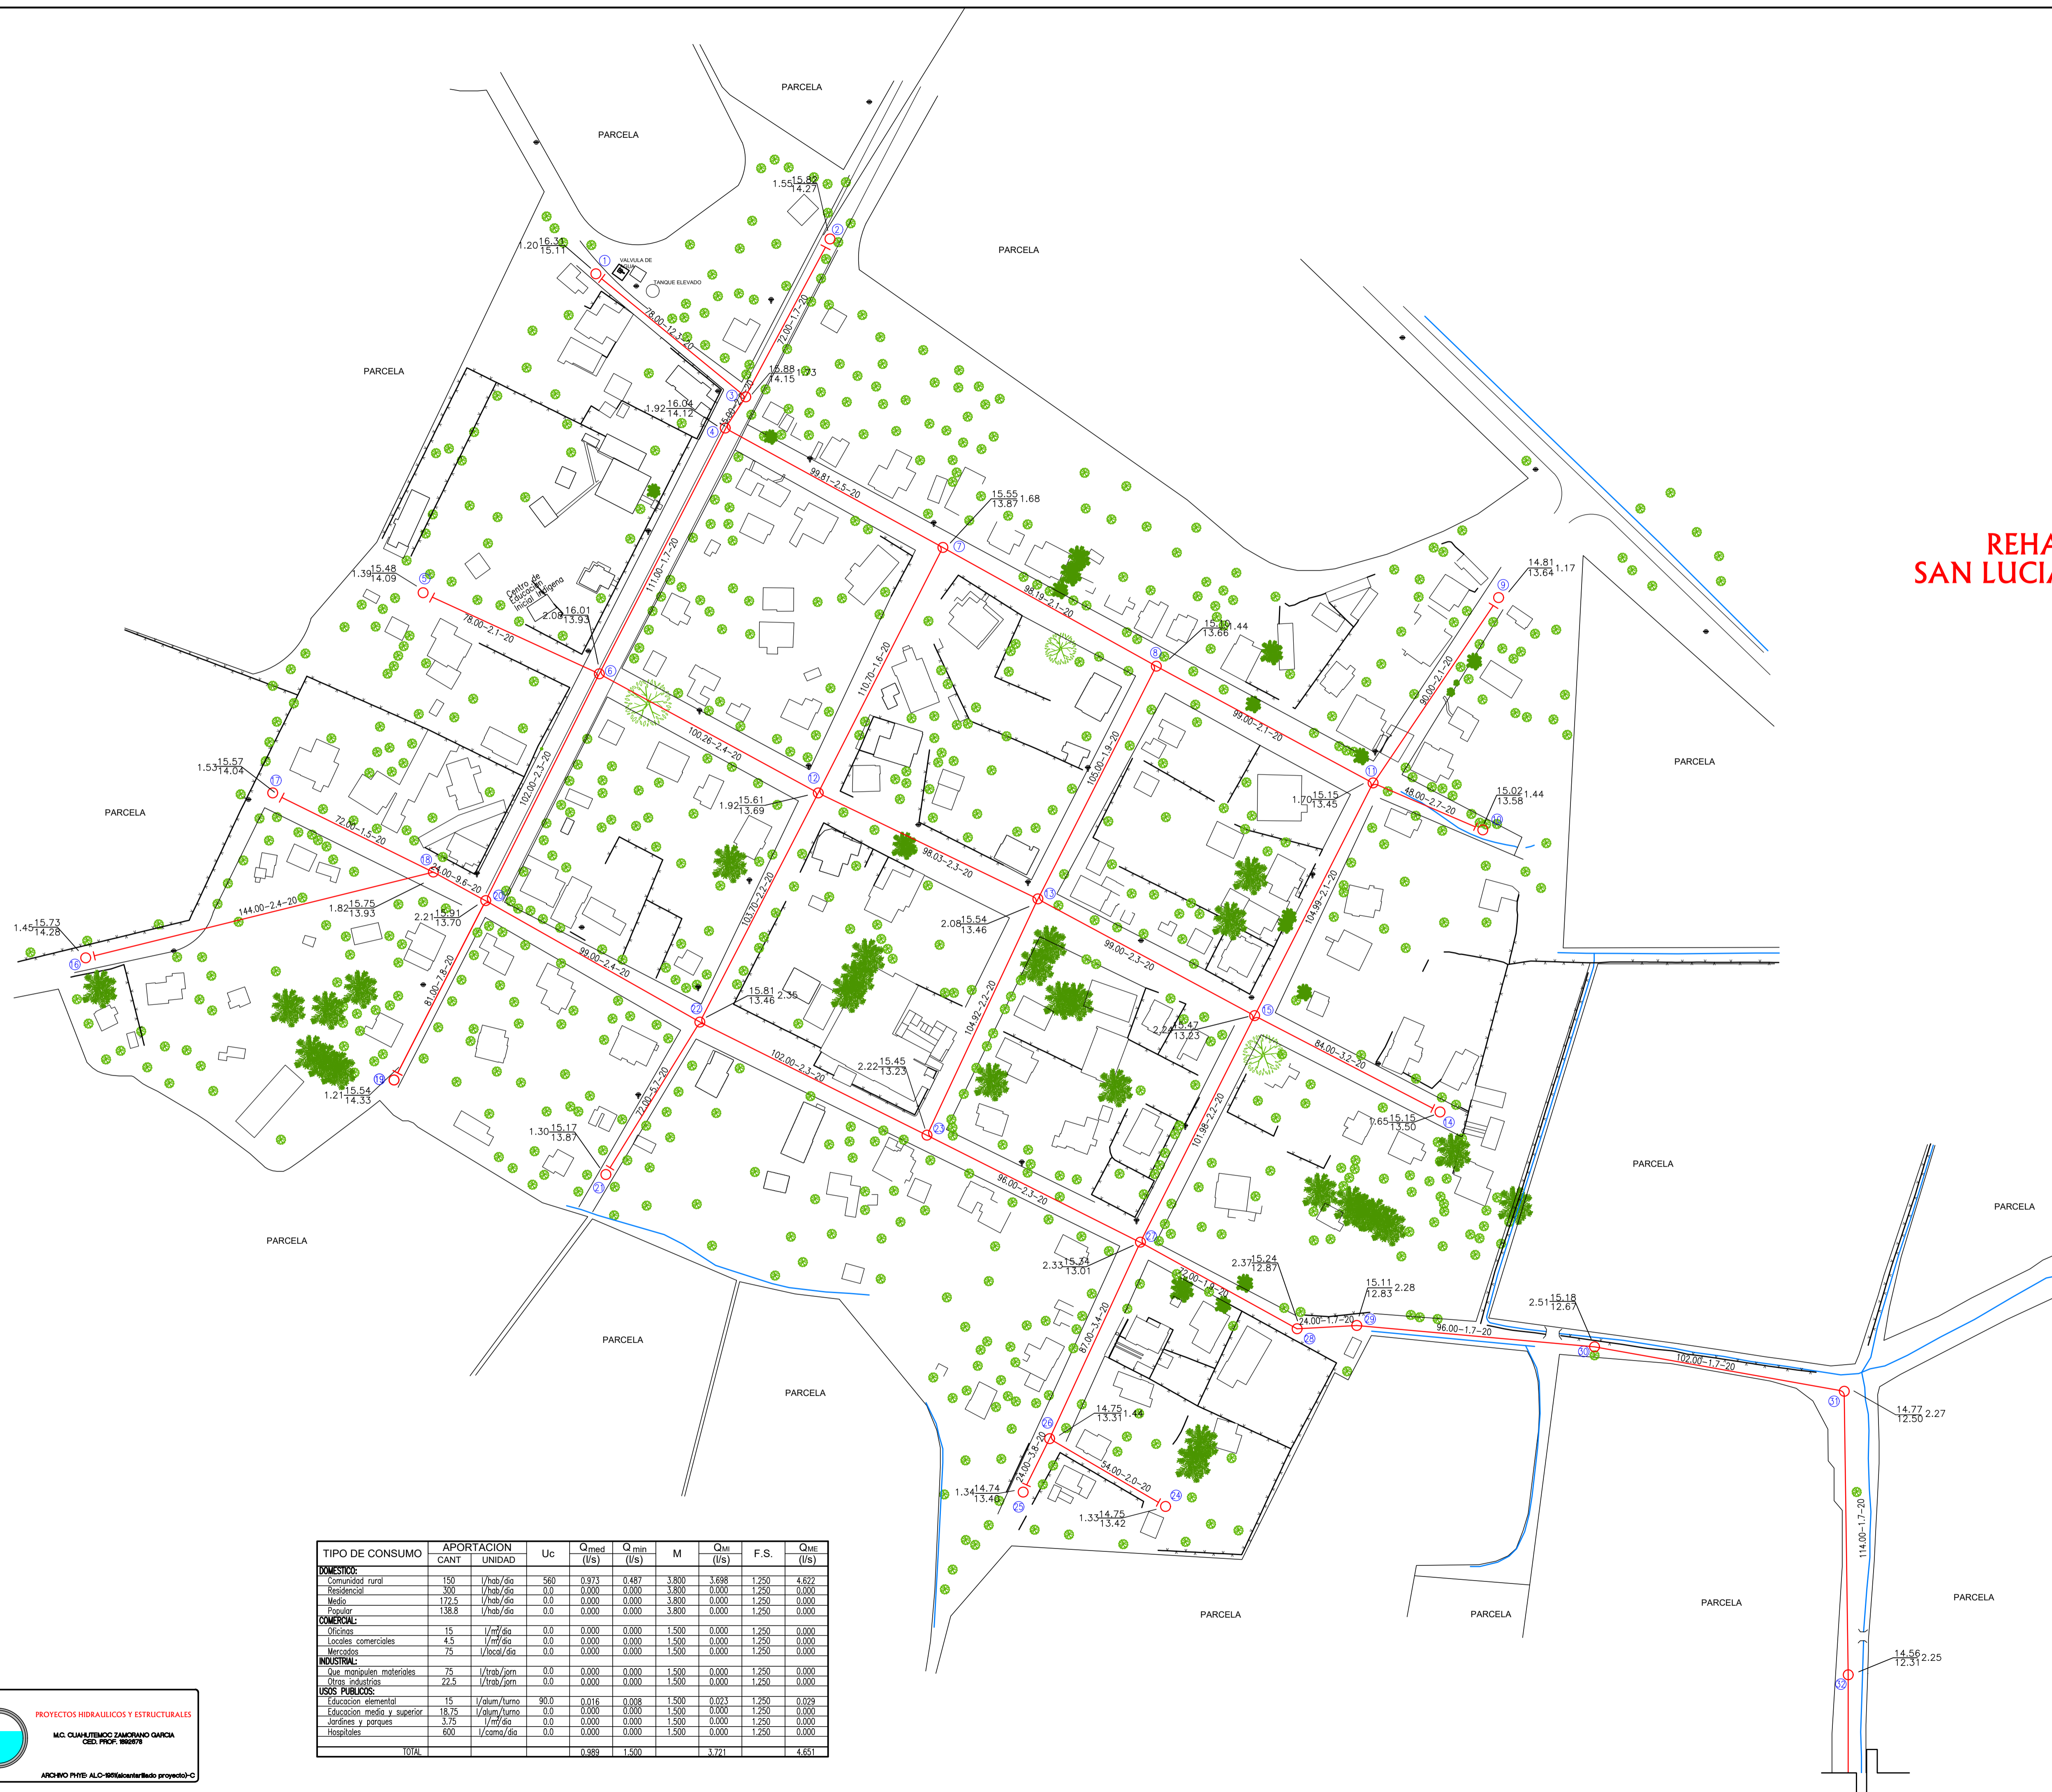

| TIPO DE CONSUMO | APORTACION | Uc | Q _{med} | Q _{min} | M | Q _{max} | F.S. | Q _{ME} |
|----------------------------|----------------------------|------|------------------|------------------|-------|------------------|-------|-----------------|
| | CANT UNIDAD | | (l/s) | (l/s) | | (l/s) | | (l/s) |
| DOMESTICO: | | | | | | | | |
| Comunidad rural | 150 l/hab/día | 560 | 0.973 | 0.487 | 3.800 | 3.688 | 1.250 | 4.622 |
| Residencial | 300 l/hab/día | 0.0 | 0.000 | 0.000 | 3.800 | 0.000 | 1.250 | 0.000 |
| Medio | 172.5 l/hab/día | 0.0 | 0.000 | 0.000 | 3.800 | 0.000 | 1.250 | 0.000 |
| Panoriar | 158.8 l/hab/día | 0.0 | 0.000 | 0.000 | 3.800 | 0.000 | 1.250 | 0.000 |
| COMERCIAL: | | | | | | | | |
| Oficinas | 15 l/m ² /día | 0.0 | 0.000 | 0.000 | 1.500 | 0.000 | 1.250 | 0.000 |
| Locales comerciales | 4.5 l/m ² /día | 0.0 | 0.000 | 0.000 | 1.500 | 0.000 | 1.250 | 0.000 |
| Mercedos | 75 l/loc/día | 0.0 | 0.000 | 0.000 | 1.500 | 0.000 | 1.250 | 0.000 |
| INDUSTRIAL: | | | | | | | | |
| Que manipulan materiales | 75 l/trab/gm | 0.0 | 0.000 | 0.000 | 1.500 | 0.000 | 1.250 | 0.000 |
| Otros industriales | 22.5 l/trab/gm | 0.0 | 0.000 | 0.000 | 1.500 | 0.000 | 1.250 | 0.000 |
| USOS PUBLICOS: | | | | | | | | |
| Educación elemental | 15 l/alum/turno | 90.0 | 0.016 | 0.008 | 1.500 | 0.023 | 1.250 | 0.028 |
| Educación media y superior | 18.75 l/alum/turno | 0.0 | 0.000 | 0.000 | 1.500 | 0.000 | 1.250 | 0.000 |
| Jardines y parques | 3.75 l/m ² /día | 0.0 | 0.000 | 0.000 | 1.500 | 0.000 | 1.250 | 0.000 |
| Hospitales | 600 l/como/día | 0.0 | 0.000 | 0.000 | 1.500 | 0.000 | 1.250 | 0.000 |
| TOTAL | | | 0.989 | 1.500 | | 3.721 | | 4.651 |

PROYECTO:

PROYECTOS HIDRAULICOS Y ESTRUCTURALES
M.C. CUAHUTEMOC ZAMORANO GARCIA
 CDO. P. 180878
 ARCHIVO PVT: ALC-195(alcantarillado proyecto)-C

**REHABILITACION
SAN LUCIANO ANGOSTURA**

UBICACION: EJIDO SAN LUCIANO, ANGOSTURA, SINALOA. A 9 KM. AL SUR-ESTE DE ANGOSTURA.

PLANO: **PLANTA GENERAL (1 DE 2)** PLANO: 1 de 7

PROYECTO: M.C. CUAHUTEMOC ZAMORANO GARCIA DIBUJO: ING. ANA ROCIO ESTRADA VAREZ

ANGOSTURA, SINALOA. NOVIEMBRE/2019 ESCALA: 1:1,250

PROYECTO: ARCHIVO: ALC-195(alcantarillado proyecto)-C

REVISO: M.C. ELIZABETH OSUNA GARCIA GERENTE TECNICO Y COMERCIAL JUMAPANG

AUTORIZO: C. RICARDO ANGLIO GARCIA GERENTE GENERAL JUMAPANG

M.C. CUAHUTEMOC ZAMORANO GARCIA CEDULA PROFESIONAL 1892678 PROYECTOS HIDRAULICOS Y ESTRUCTURALES