
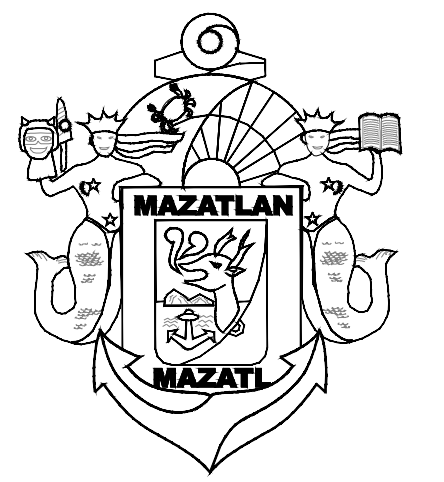


SIMBOLOGIA HIDROSANITARIA

	TOMA DE AGUA
	VENTILA SANITARIA
	BAJANTE SANITARIA
	VENTILA SANITARIA
	REJILLA DESAGUE EN COCINA
	TRAMPA DE GRASA
	AGUA FRIA PVC HIDRAULICO CED. 14
	TUBO PVC 4" SANITARIO
	TUBO PVC 2" SANITARIO
	TUBO PVC 3/4" PARA MINISPLIT


NOTAS:

- * Altura medidor de agua 0.60 m. de nivel banquetta
- toda la tubería sanitaria sera de pvc sanitario
- toda la tubería hidráulica sera de tubo pvc hidráulico ced 40

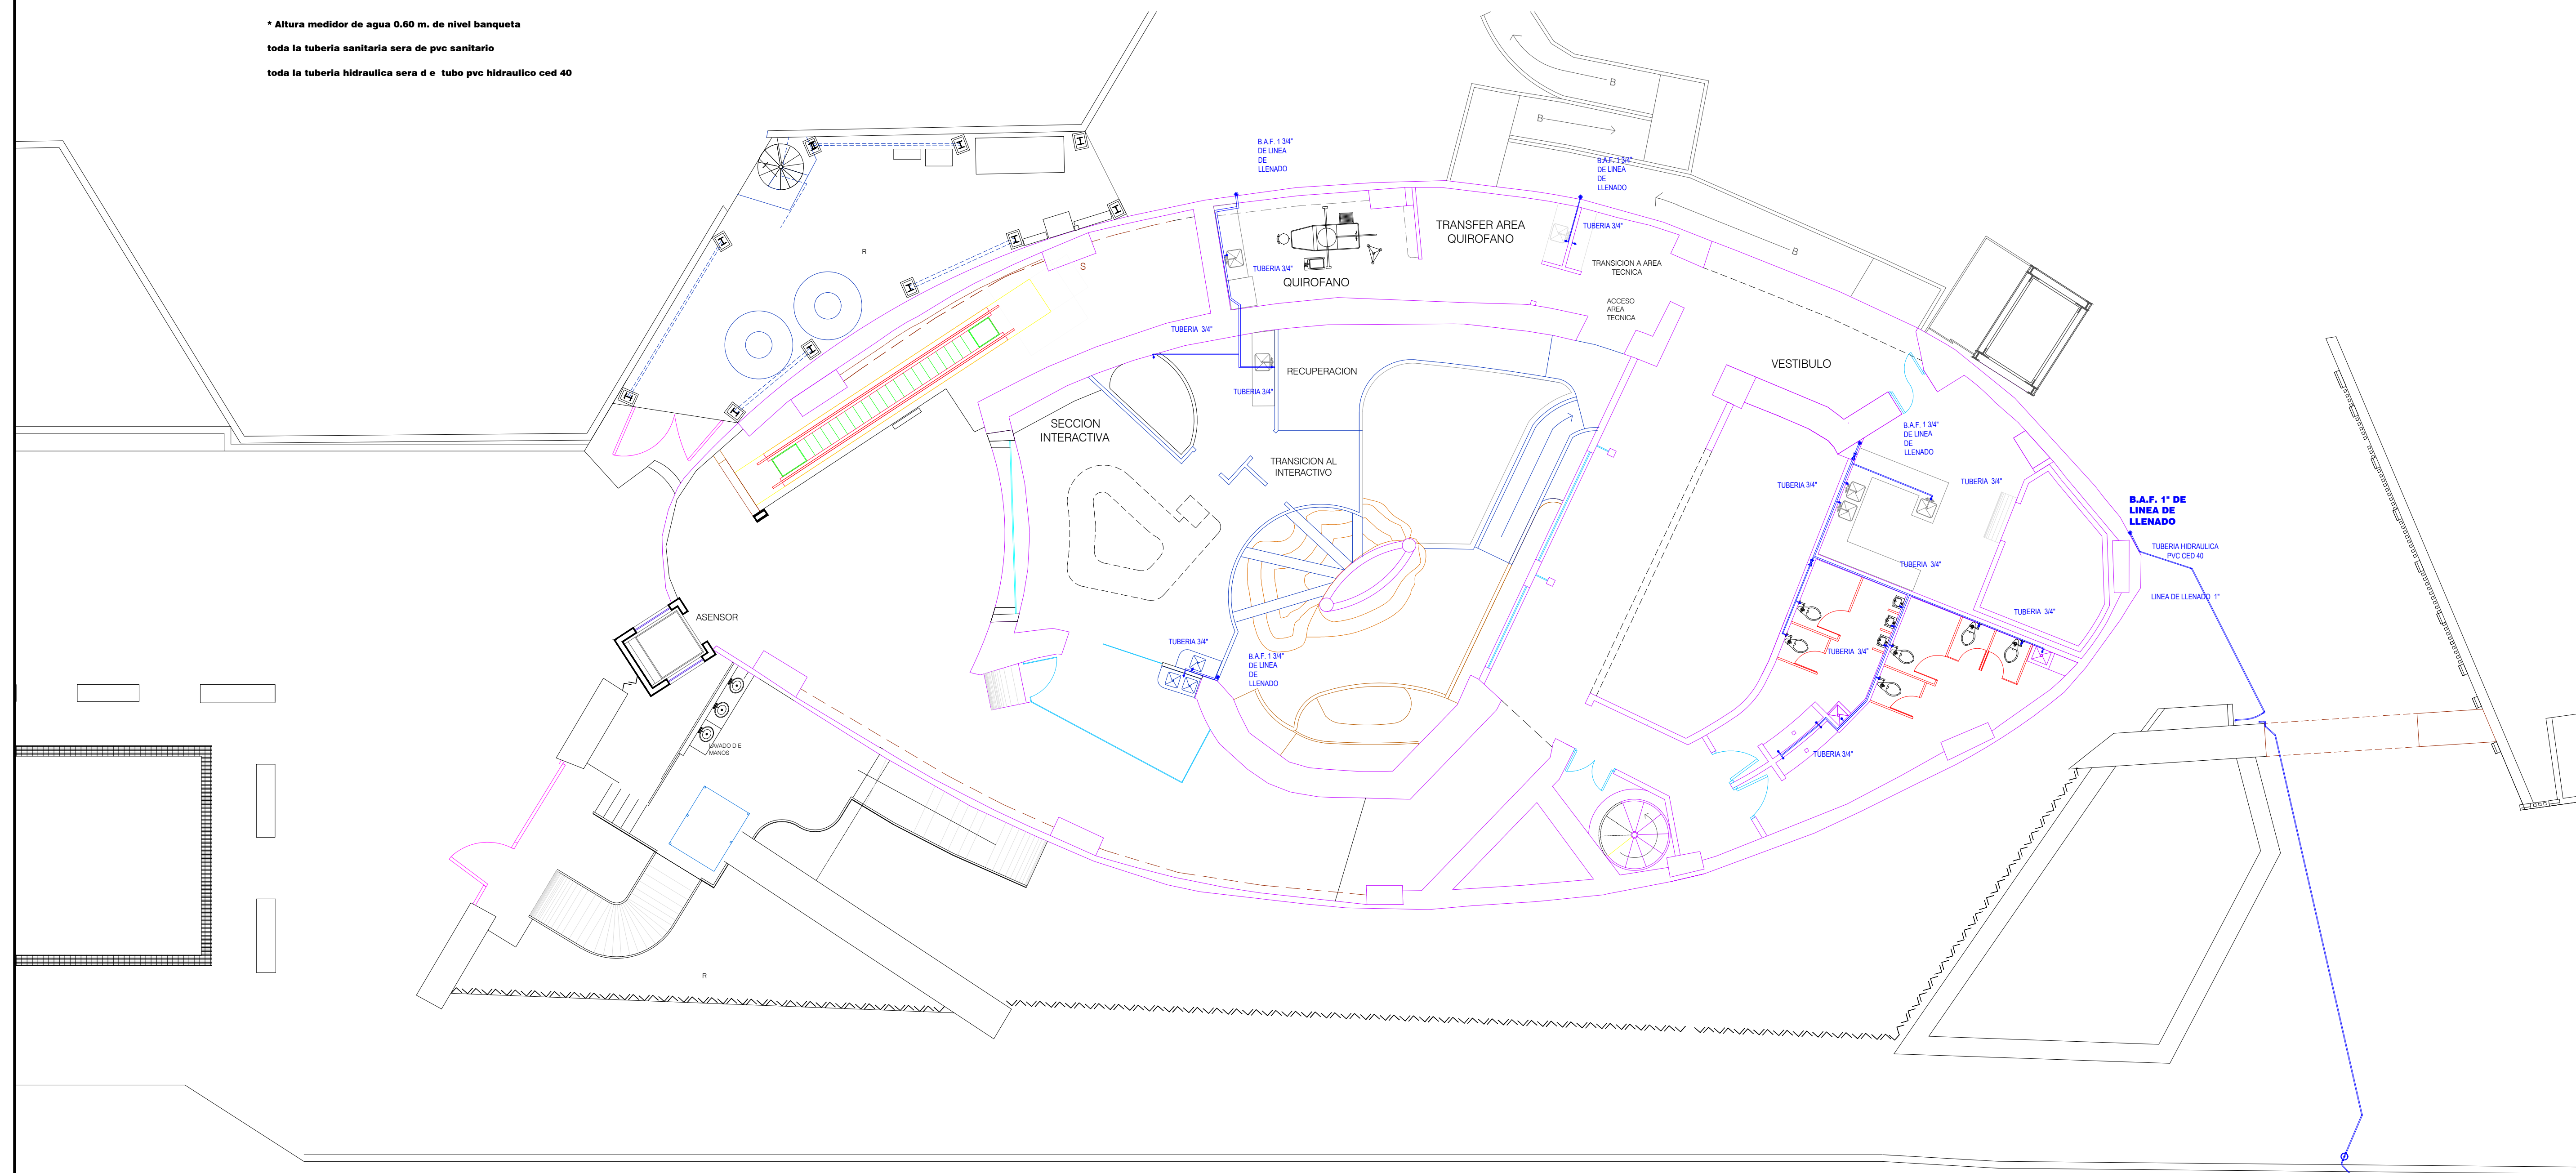

**ADAPTACION DEL EDIFICIO
CONOCIDO COMO
TIBURONARIO PARA
ALBERGAR LA ESPECIE
CONOCIDA COMO PINGÜINO
HUMBOLDT**

LOCALIZACION: AV. DE LOS DEPORTES N° 111, MAZATLÁN, SIN.

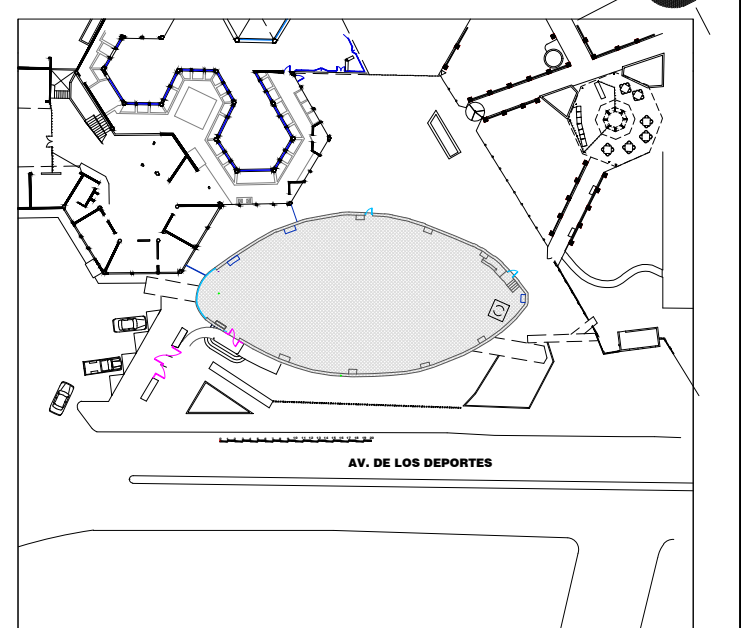

PROPIETARIO: ACUARIO MAZATLAN


DIRECTOR: BIOLOGO PABLO GERARDO ROJAS ZEPEDA

CONTENIDO: SITUACION ACTUAL
LAMINA: IHS1 - PLANTA HIDRAULICA NIVEL TUNEL TIENDA Y BAÑOS

LAM: IHS1

PROYECTO: ING. BENIGNO ARAMBURU ROMERO
ARQ. OMAR SANCHEZ CUEN

DIGITALIZO: ARQ. JOSUE ISRAEL RENDON ACOSTA
ESCALA INDICADA COTAS EN MTS. MAZATLAN SINALOA A JULIO DEL 2020.

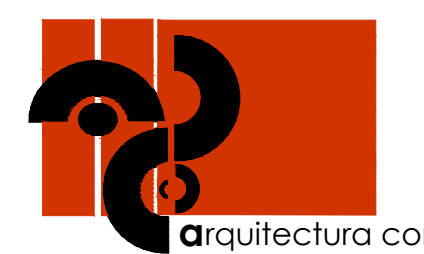

arquitectura con sentido
FREELANCER arquicuen@gmail.com
TEL: 669 160 0847
D.R.O. N° 374
CED. PROF. UAS N° 1466342

OMAR SANCHEZ CUEN
ARQUITECTO