

DIRECCIÓN DE DESARROLLO URBANO OBRAS Y SERVICIOS PÚBLICOS
DISTRIBUCIÓN DE LA OBRA:

SISTEMA DE AGUA POTABLE EN LA LOCALIDAD DE SAN ANTONIO, EL FUERTE SAN.

PROYECTO:
SISTEMA DE AGUA POTABLE

LEVANTAMIENTO Y DIBUJO:
ING. JOSÉ ALBERTO CORRALES CÁMARGO


FORMA:
LIC. JOSÉ ORDUÑO CARLÓN, DIRECTOR DE DESARROLLO URBANO, OBRAS Y SERV. PÚBLICOS.

FECHA:
JUNIO DE 2019

LOCALIDAD:
SAN ANTONIO, EL FUERTE SIVALOJA.

CONTENIDO:
PANEL DE DISTRIBUCIÓN Y ALIMENTACIÓN

ESCALA:
1:2500 MTS

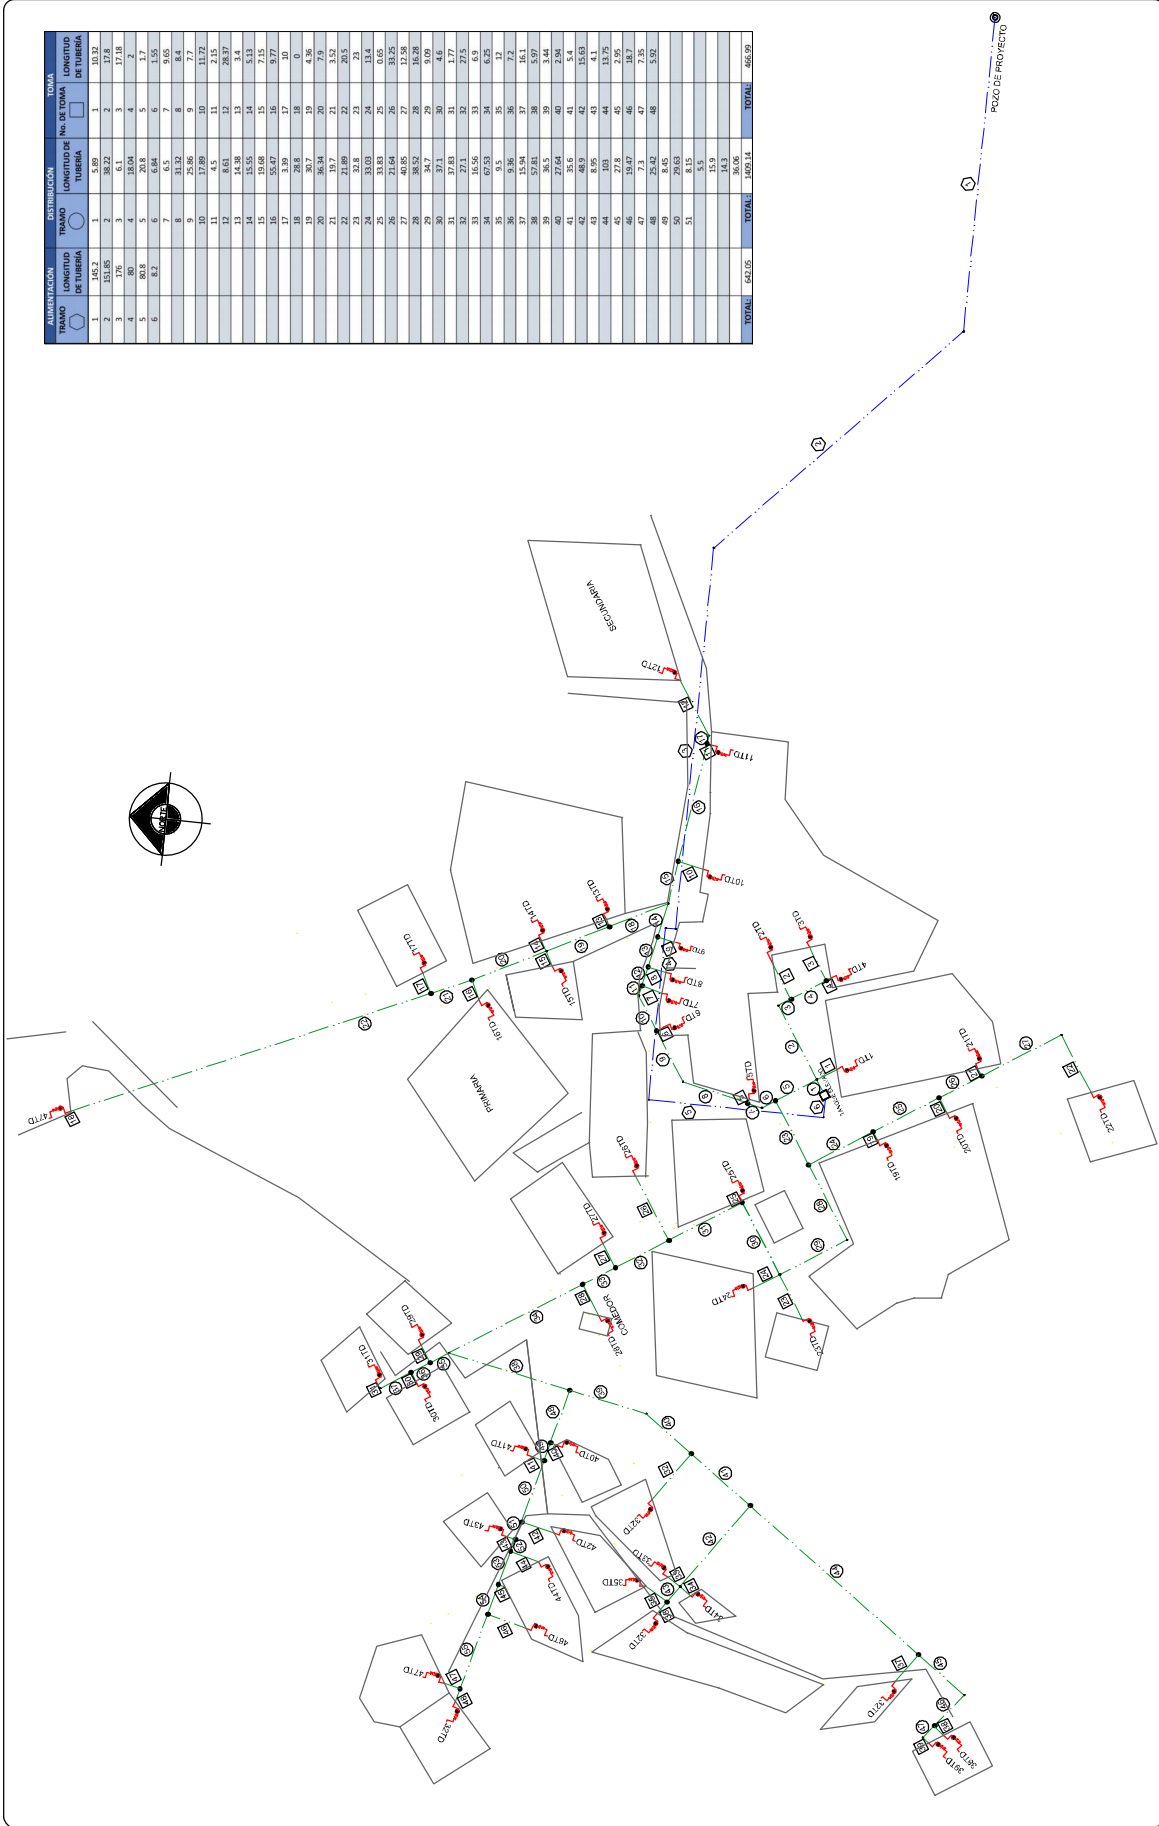

