






CROQUIS DE LOCALIZACIÓN

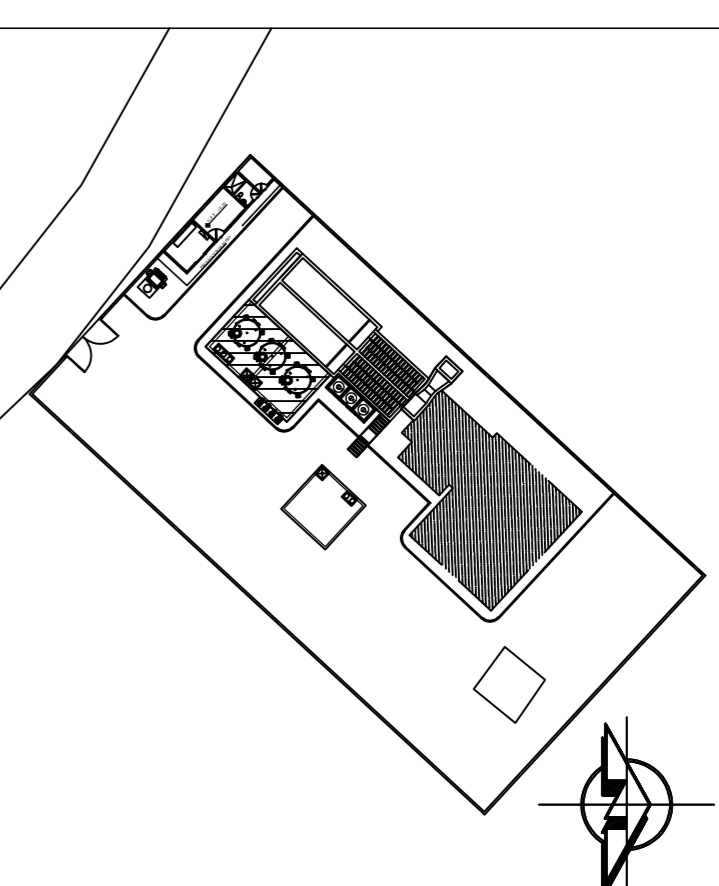

NOMENCLATURA

- FP-700A/B FILTRO A PRESIÓN DOBLE.
- FP-700C/D FILTRO A PRESIÓN DOBLE.
- FP-700E/F FILTRO A PRESIÓN DOBLE.
- N.S.C.B. NIVEL SUPERIOR CARCAVO DE BOMBEO

VISTA EN PLANTA MEZZANINE 2

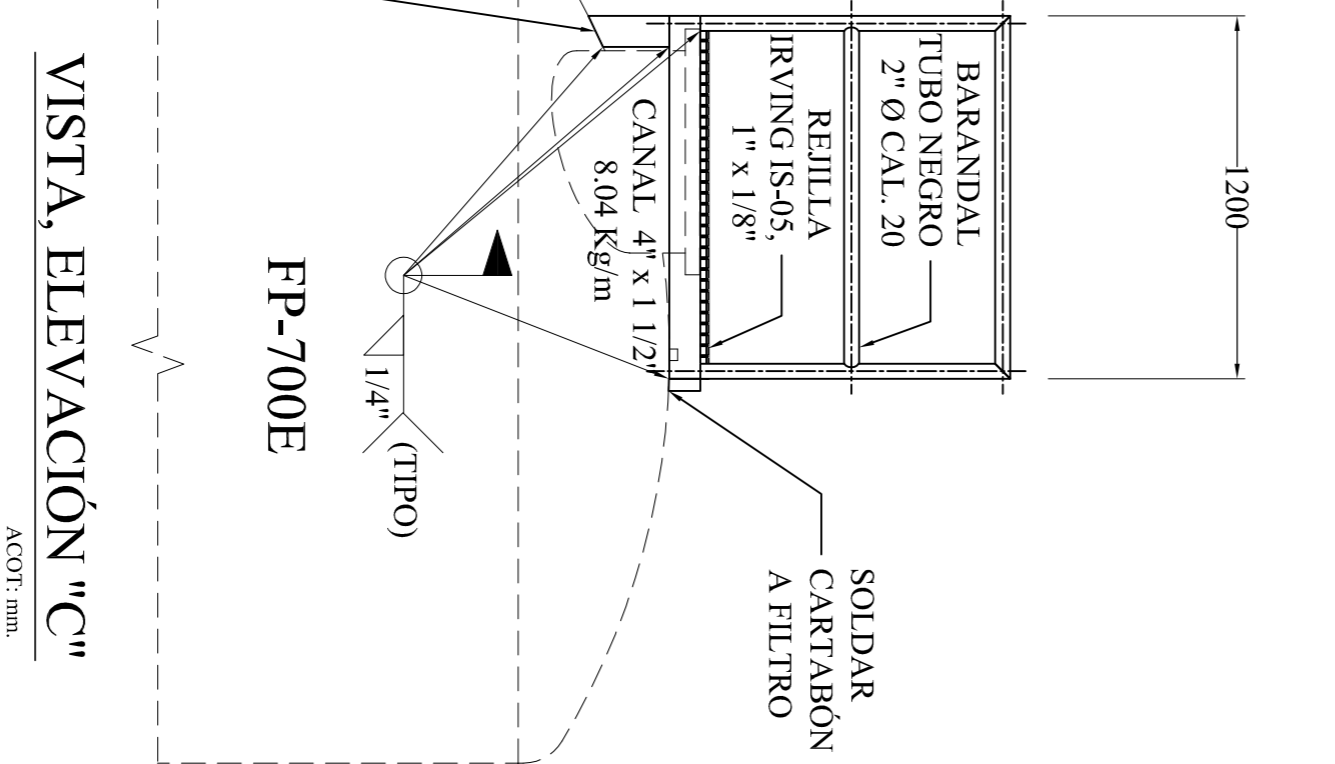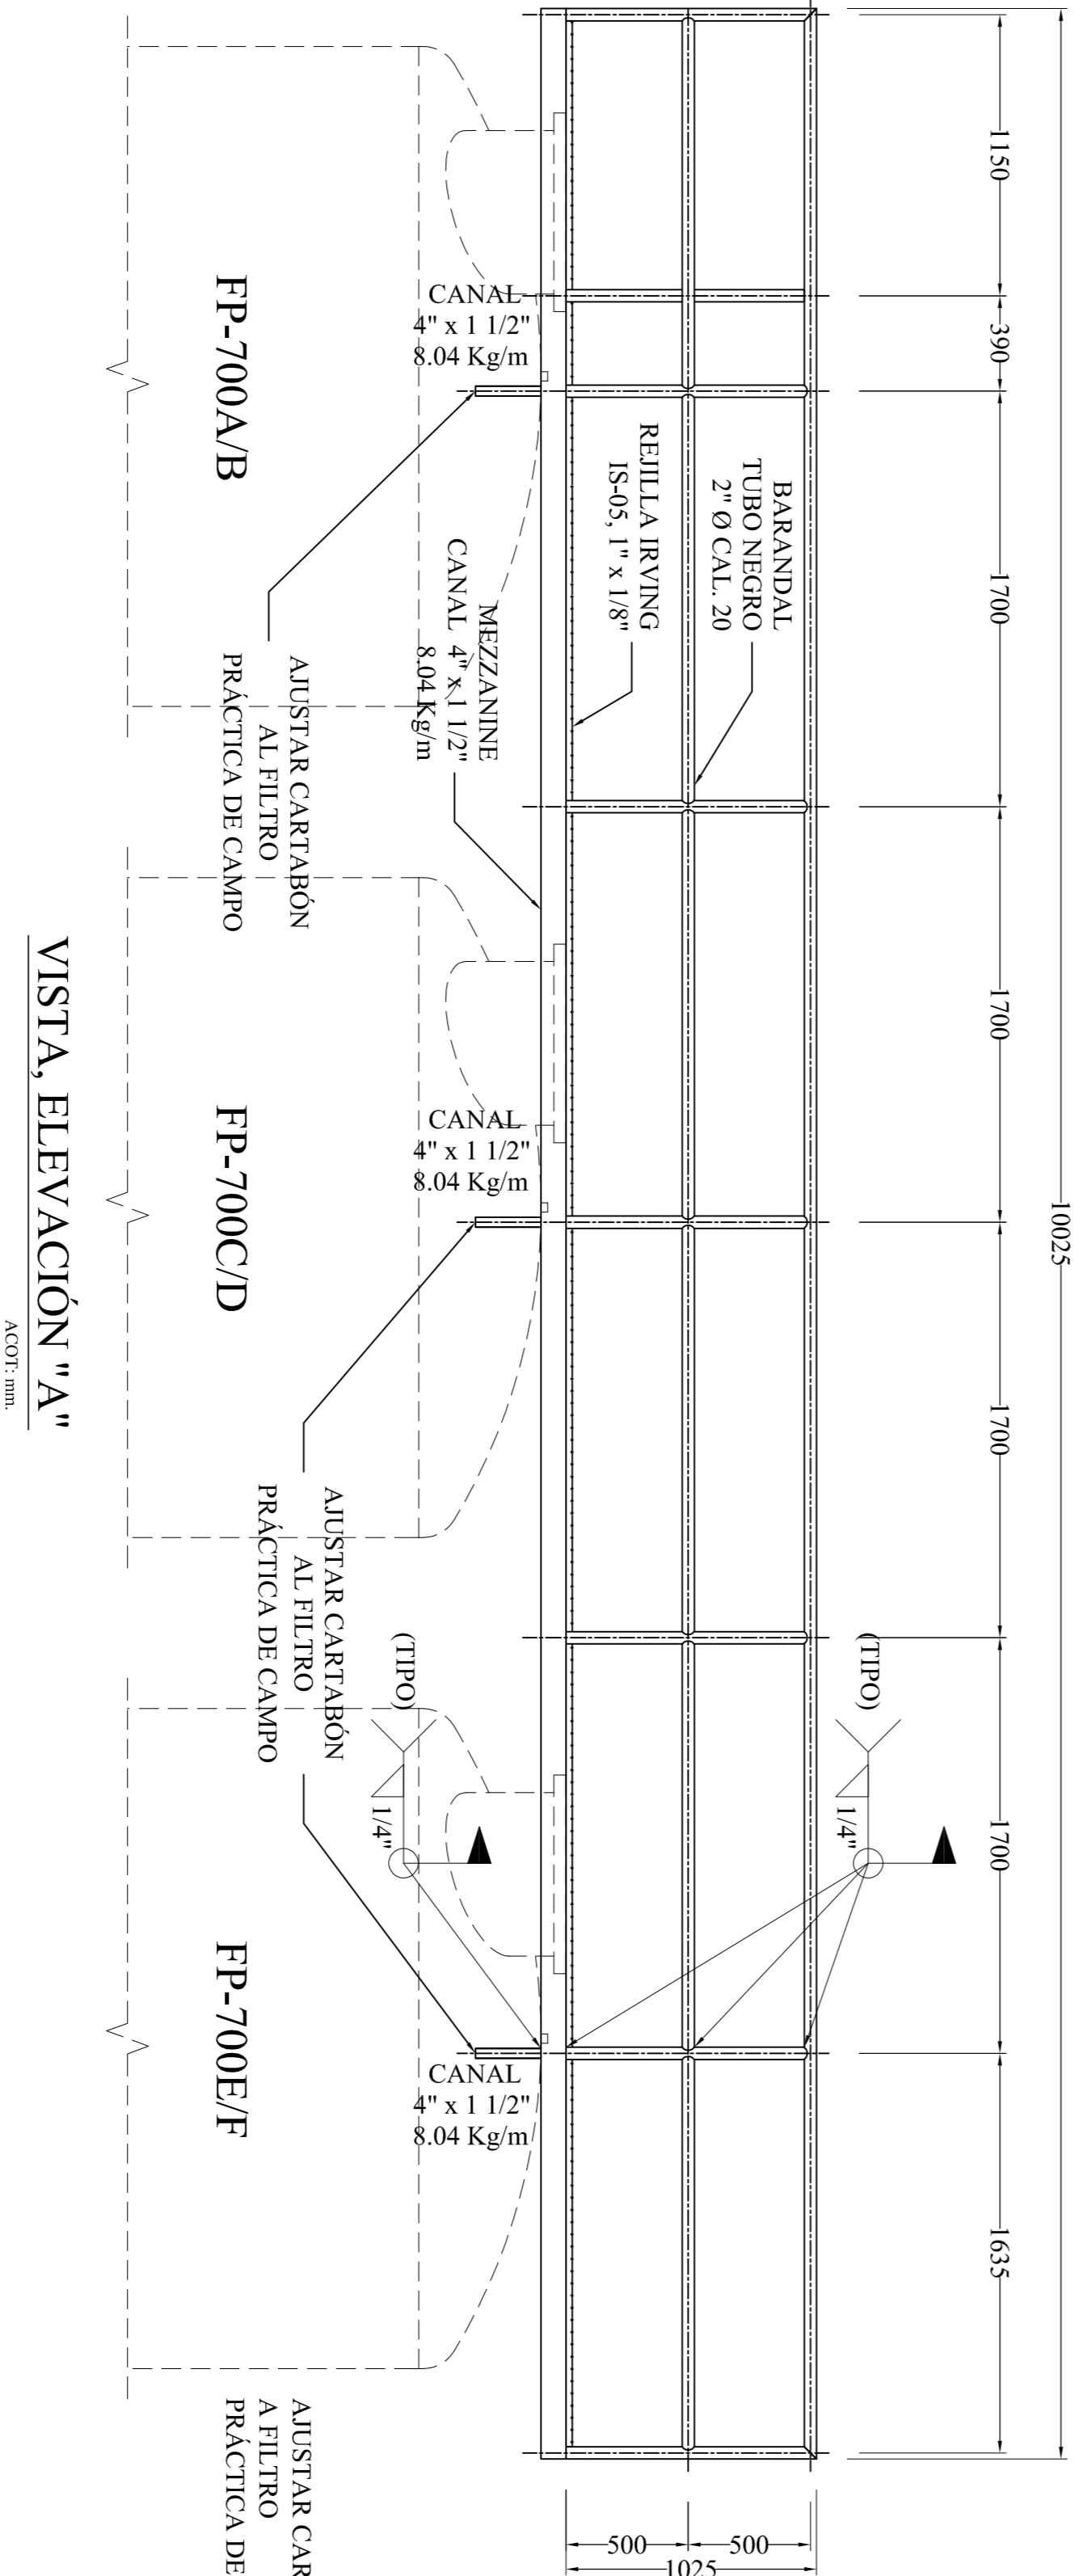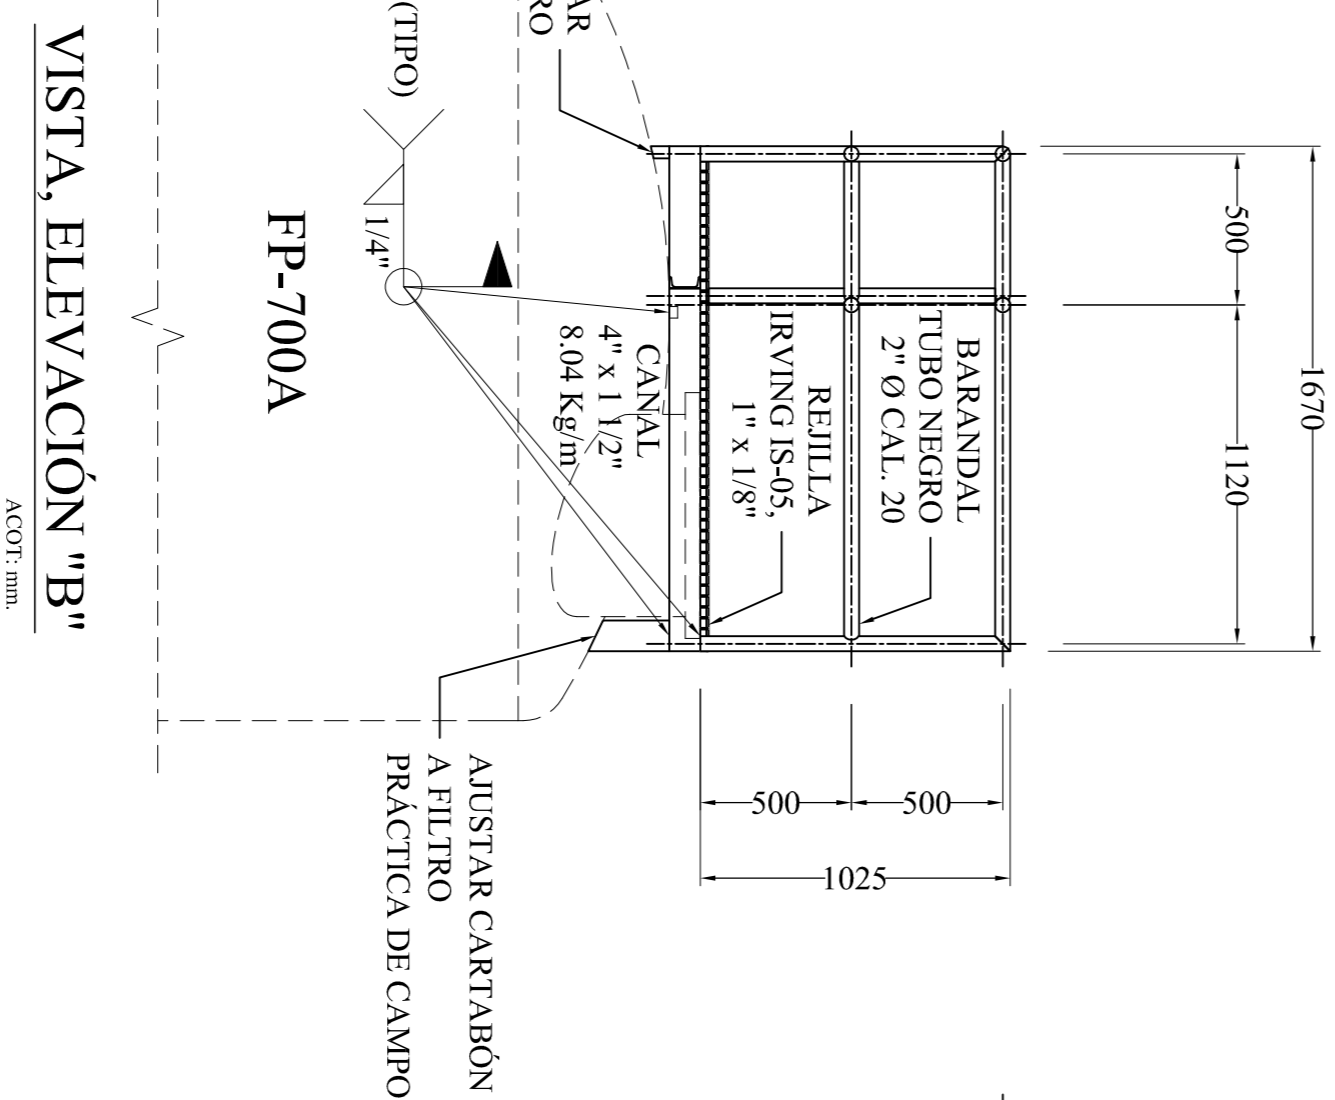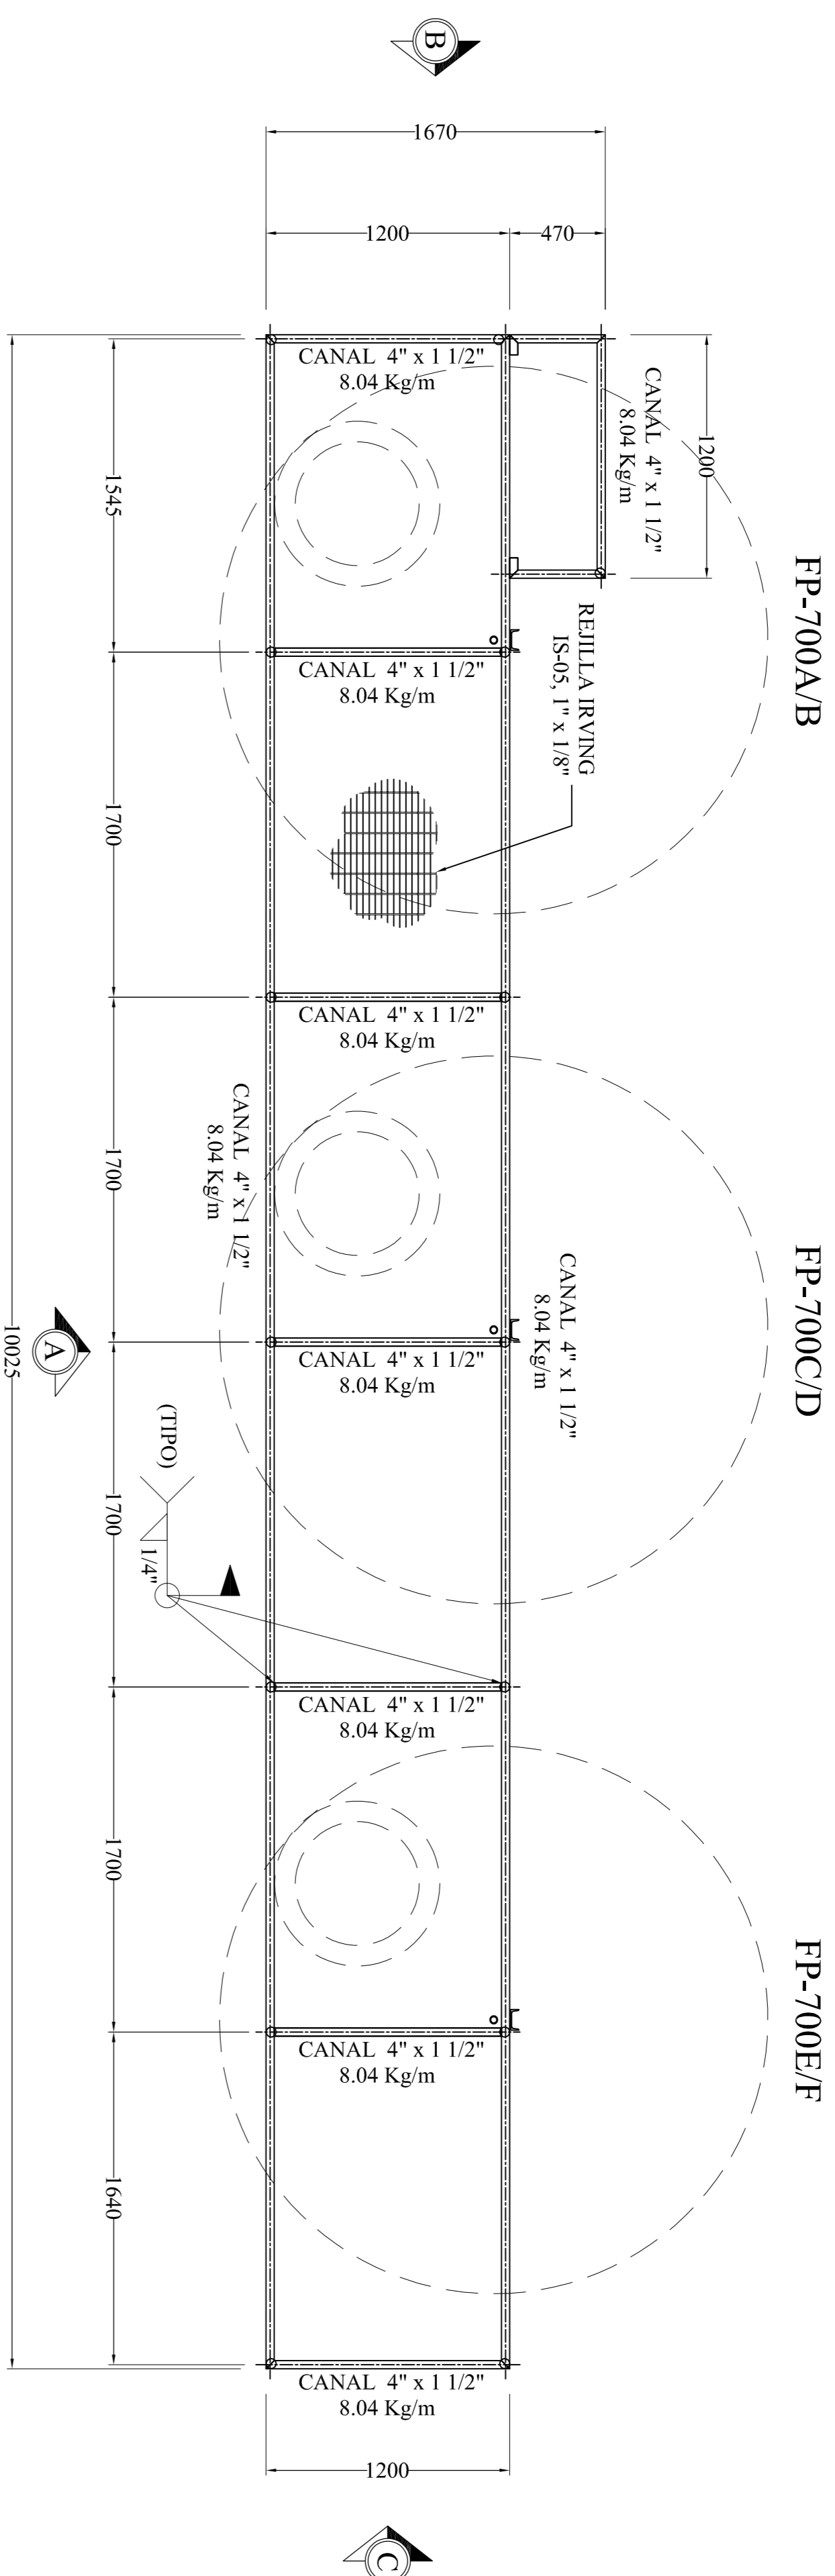

SIMBOLOGÍA

- INDICA VISTA EN ELEVACIÓN
- COTA
- SOLDADURA ANSI AWS
- EJE
- NIVEL EN ELEVACIÓN

NOTAS

1. LAS ACOTACIONES ESTÁN EN MILÍMETROS.
2. LOS PLANOS SE ENCUENTRAN A UNA ESCALA ESTÁNDAR INDICADA.
3. LOS NIVELES ESTÁN EN METROS.
4. MANTENER ESCUADRIA Y PARALELISMO EN LA ESTRUCTURA.
5. LIBRE DE SALTICADURAS Y REBABAS DE SOLDADURA.

● PARA NO OBJECCIÓN

CP	FECHA	REVISIONES			NÚM.	REFERENCIA	SUPERVISIÓN EXTERNA	NOMBRE DEL PLANO	ESCALA	PARTE
		No.	FECHA	POR						
									1:25	MECÁNICOS
									03 DE 07	
									CLAVE DEL PLANO:	
									PP-ANG02-SIN-MEC-C	
									FECHA:	REV:
									FEB-2019	C



JUNTA MUNICIPAL DE AGUA POTABLE
Y ALCANTARILLADO DE ANGOSTURA



NOMBRE DEL CONTRATISTA

PROYECTO: ING. ELIZABETH OSUNA GARCIA
DIBUJO: TEL. ADÁN VALDEZ BLAS
REVISÓ: C. RICARDO ANGLIO GARCIA
GERENTE GENERAL JUVANAVANG

CONSTRUCCIÓN DE PLANTA
POTABILIZADORA EN
ANGOSTURA, SINALOA. 60 lts.