

JUNTA MUNICIPAL DE AGUA POTABLE Y ALCANTARILLADO DEL MUNICIPIO DE ELOTA 2018-2021

Obra:
CONSTRUCCIÓN DE SISTEMA DE AGUA POTABLE CONITACA.

Localidad:
SAN JOSE CONITACA, MUNICIPIO DE ELOTA, ESTADO DE SINALOA.

Contenido:
PLANTA DE TUBERIA DE CONDUCCIÓN DE 6" DE DIÁMETRO.

Simbología:

- LIMITE DE MANZANA
- TUBERIA DE PVC HID S/I DE 6" DE DIAMETRO EXISTENTE.
- TUBERIA DE PVC HID S/I DE 3" DE DIAMETRO DE PROYECTO.
- CRUCERO DE PROYECTO.
- TUBERIA DE PVC HID S/I DE 6" DE DIAMETRO DE PROYECTO.

Dibujo:

C. ARQ. ROBERTO CABANILLAS PRADO.

Reviso:

C. ING. DAVID GERMAN OSUNA IRIBE

Autorizo:

C. L.A.E. JULIO CESAR RIOS FRANCO


Fecha:

**A
FEBRERO
2018.**

Numero de plano:

AP/04.

SISTEMA DE AGUA POTABLE

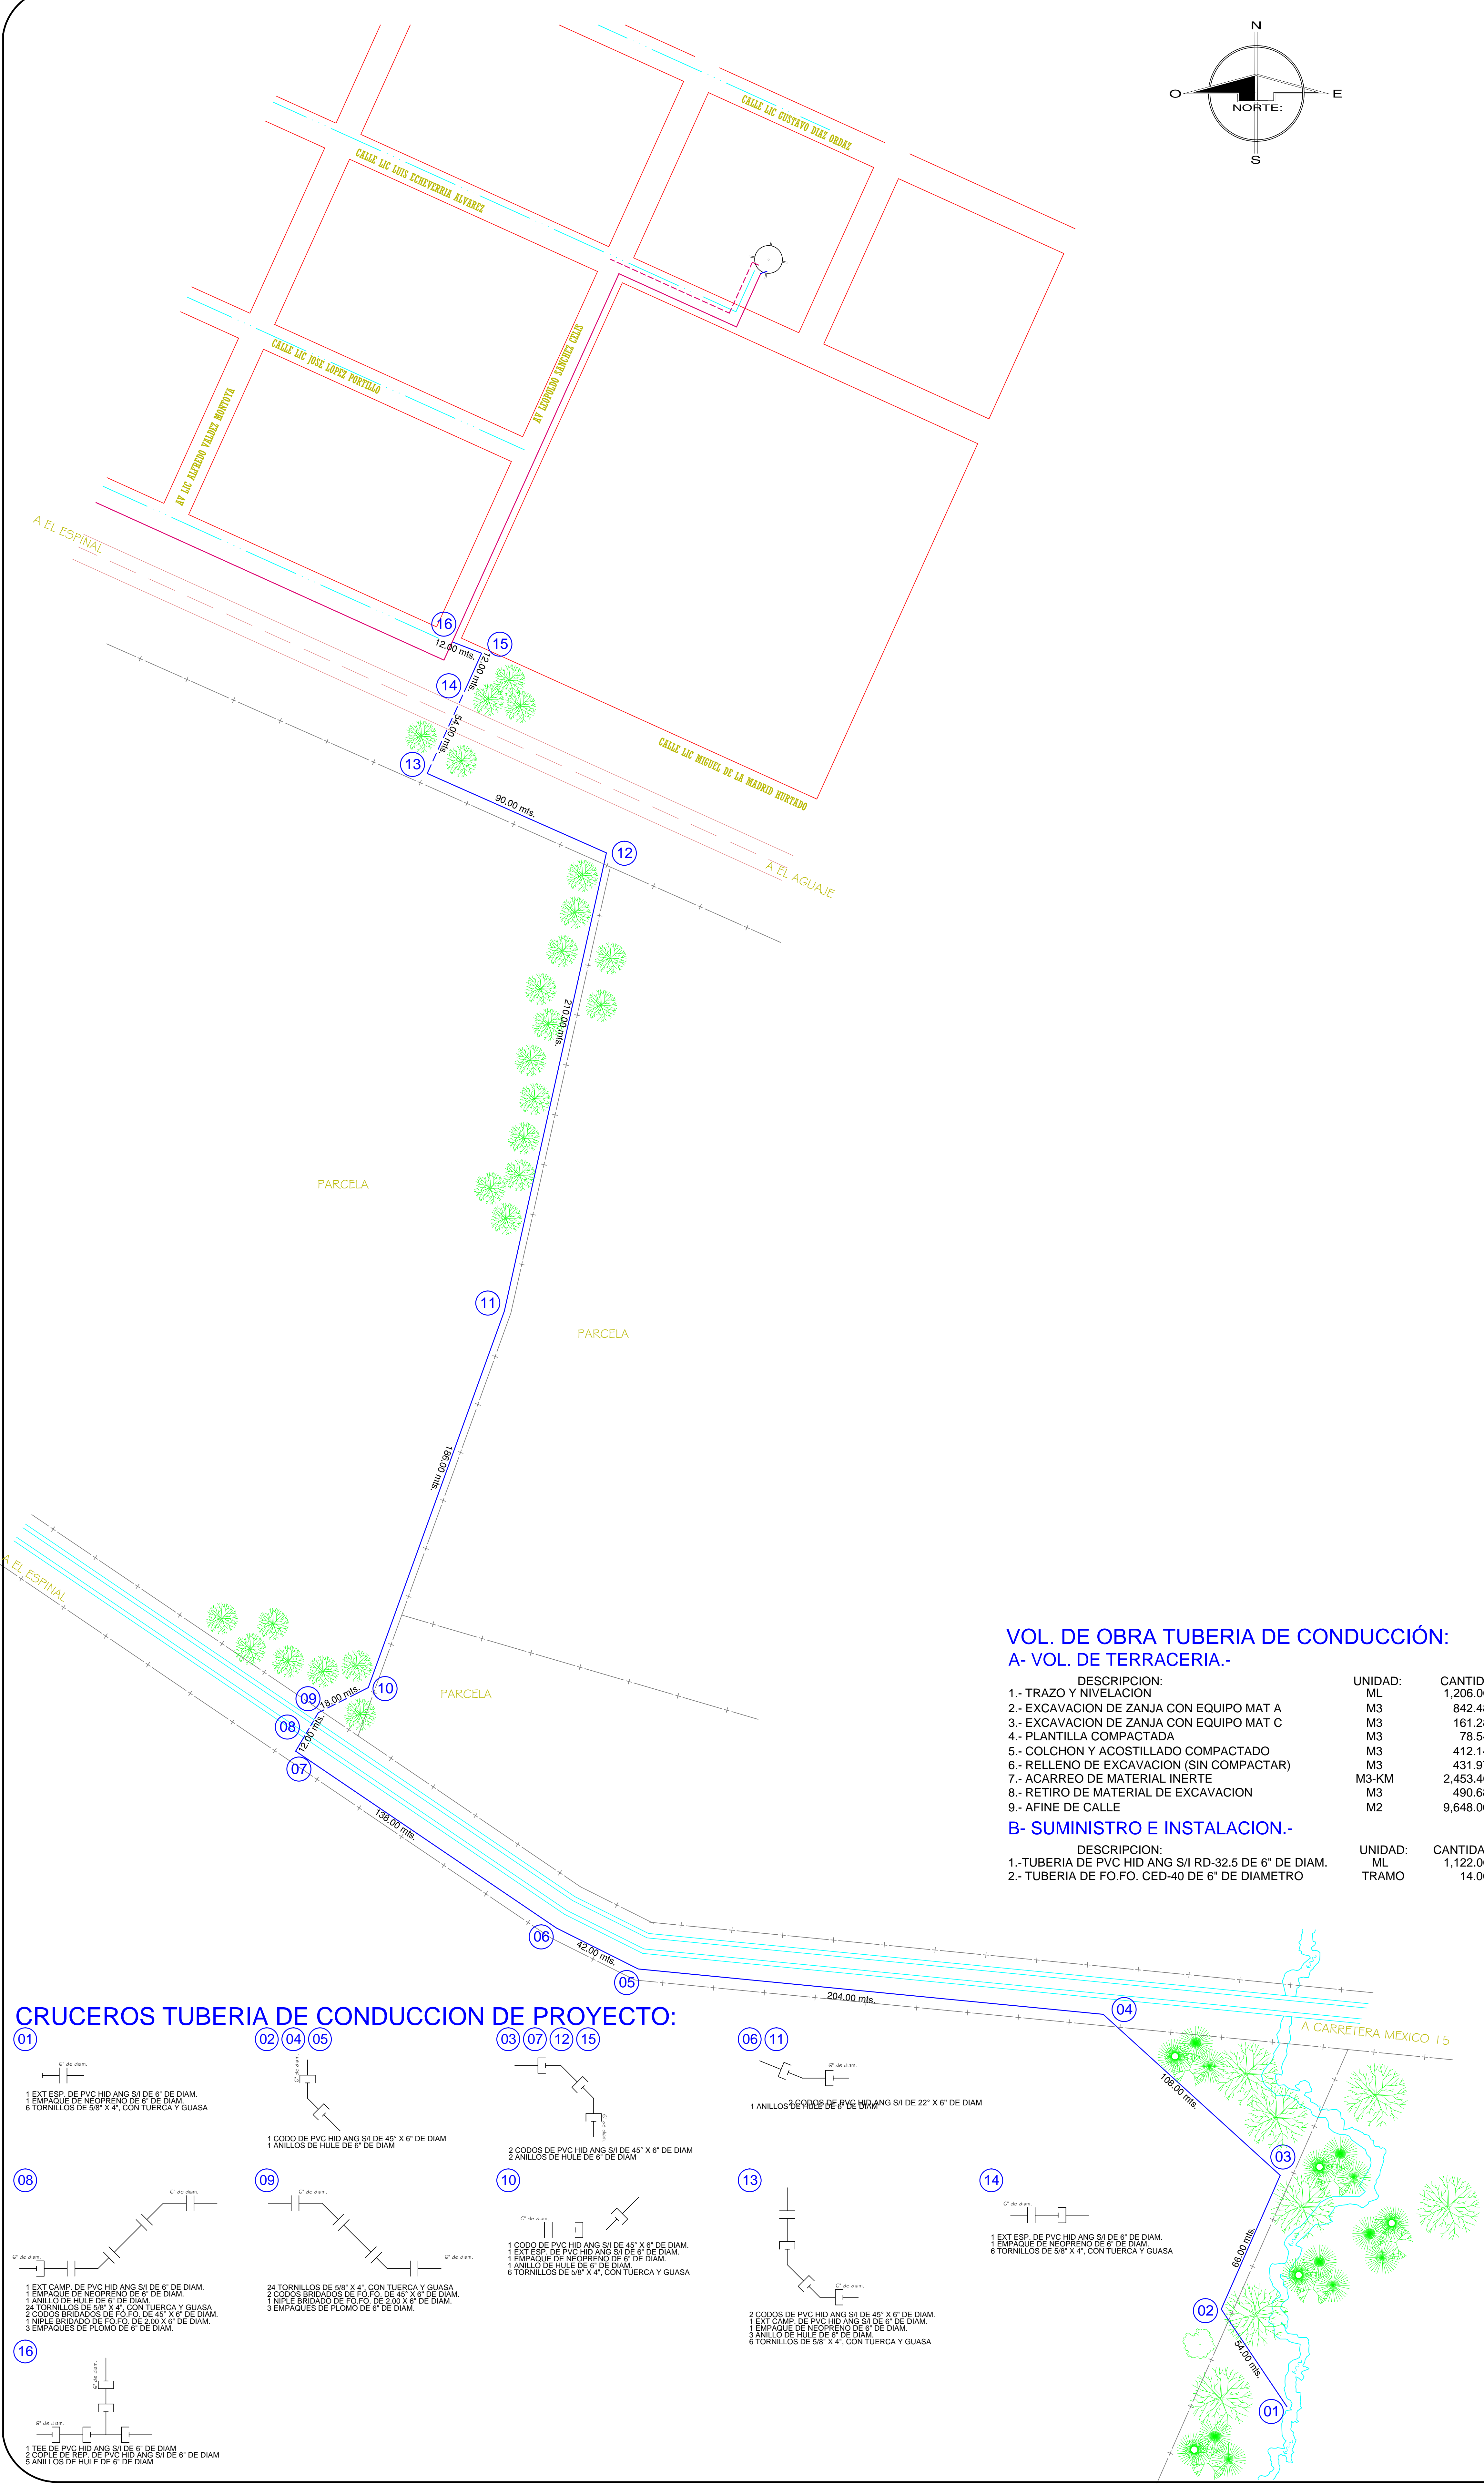

**VOL. DE OBRA TUBERIA DE CONDUCCIÓN:
A- VOL. DE TERRACERIA.-**

DESCRIPCION:	UNIDAD:	CANTIDAD:
1.- TRAZO Y NIVELACION	ML	1,206.00
2.- EXCAVACION DE ZANJA CON EQUIPO MAT A	M3	842.48
3.- EXCAVACION DE ZANJA CON EQUIPO MAT C	M3	161.28
4.- PLANTILLA COMPACTADA	M3	78.54
5.- COLCHON Y ACOSTILLADO COMPACTADO	M3	412.14
6.- RELLENO DE EXCAVACION (SIN COMPACTAR)	M3	431.97
7.- ACARREO DE MATERIAL INERTE	M3-KM	2,453.40
8.- RETIRO DE MATERIAL DE EXCAVACION	M3	490.68
9.- AFINE DE CALLE	M2	9,648.00

B- SUMINISTRO E INSTALACION.-

DESCRIPCION:	UNIDAD:	CANTIDAD:
1.- TUBERIA DE PVC HID ANG S/I RD-32.6 DE 6" DE DIAM.	ML	1,122.00
2.- TUBERIA DE FO.FO. CED-40 DE 6" DE DIAMETRO	TRAMO	14.00

CRUCEROS TUBERIA DE CONDUCCION DE PROYECTO:

