

Notas y Setos:

- Simbología**
- POLLO PARA CONTACTOS
 - SIEMBRA DE ESTOLON
 - CESPED "Celebration" en bushels
 - ZONA DE SETOS
 - PROYECCION DRENAJE DE CANCHA

- muro de concreto 0.20 y 0.30 cms.
- muro de block 0.20 cms.
- muro de block 0.15 cms.
- muro divisorio 0.10 cms.

Proyecto: **ESTADIO MAZATLÁN**
Ubicación: **MAZATLÁN SINALOA**


Cliente:
Diseño:

Dibujo: Reviso:
Escala grafica: -1 0 2 5m
Escala: Indicada COTAS: Metros


Fecha: Junio 2017

Perfo: Registro:


Contenido:
Planta y secciones de trinchera para instalaciones

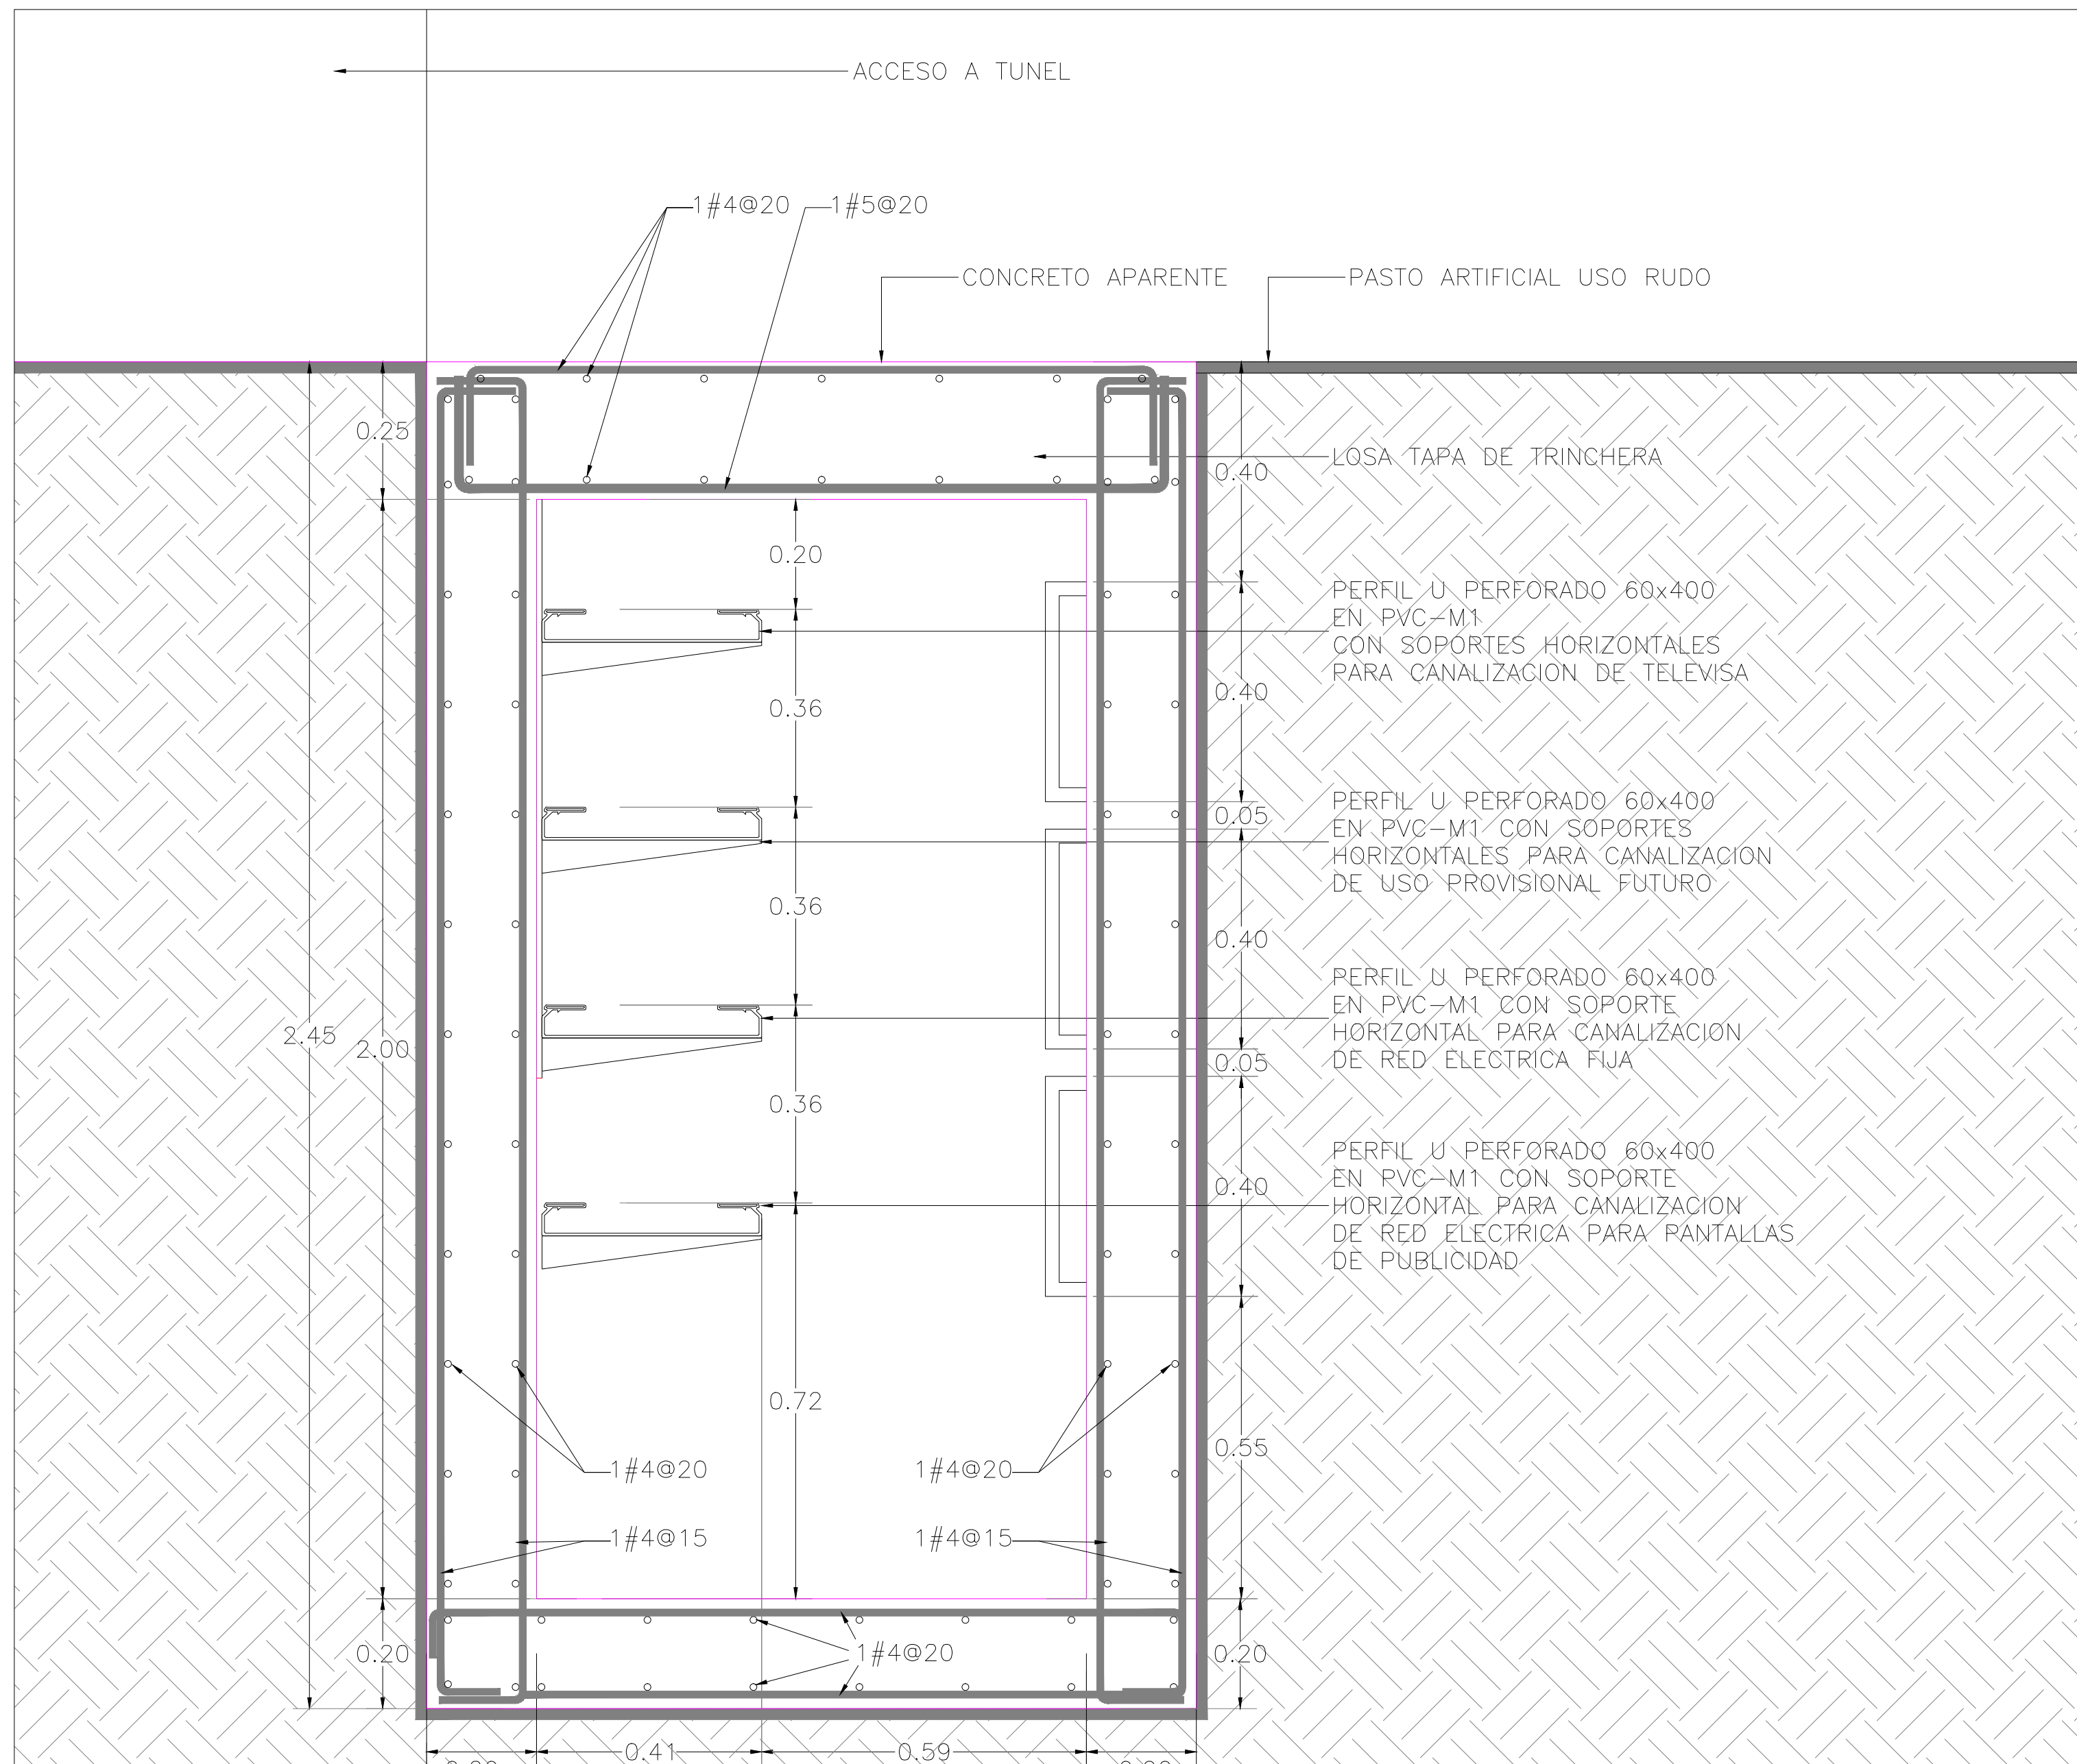

01 SECCION TRINCHERA 1:20
CANALIZACION DEBAJO DE TUNELES TR-244

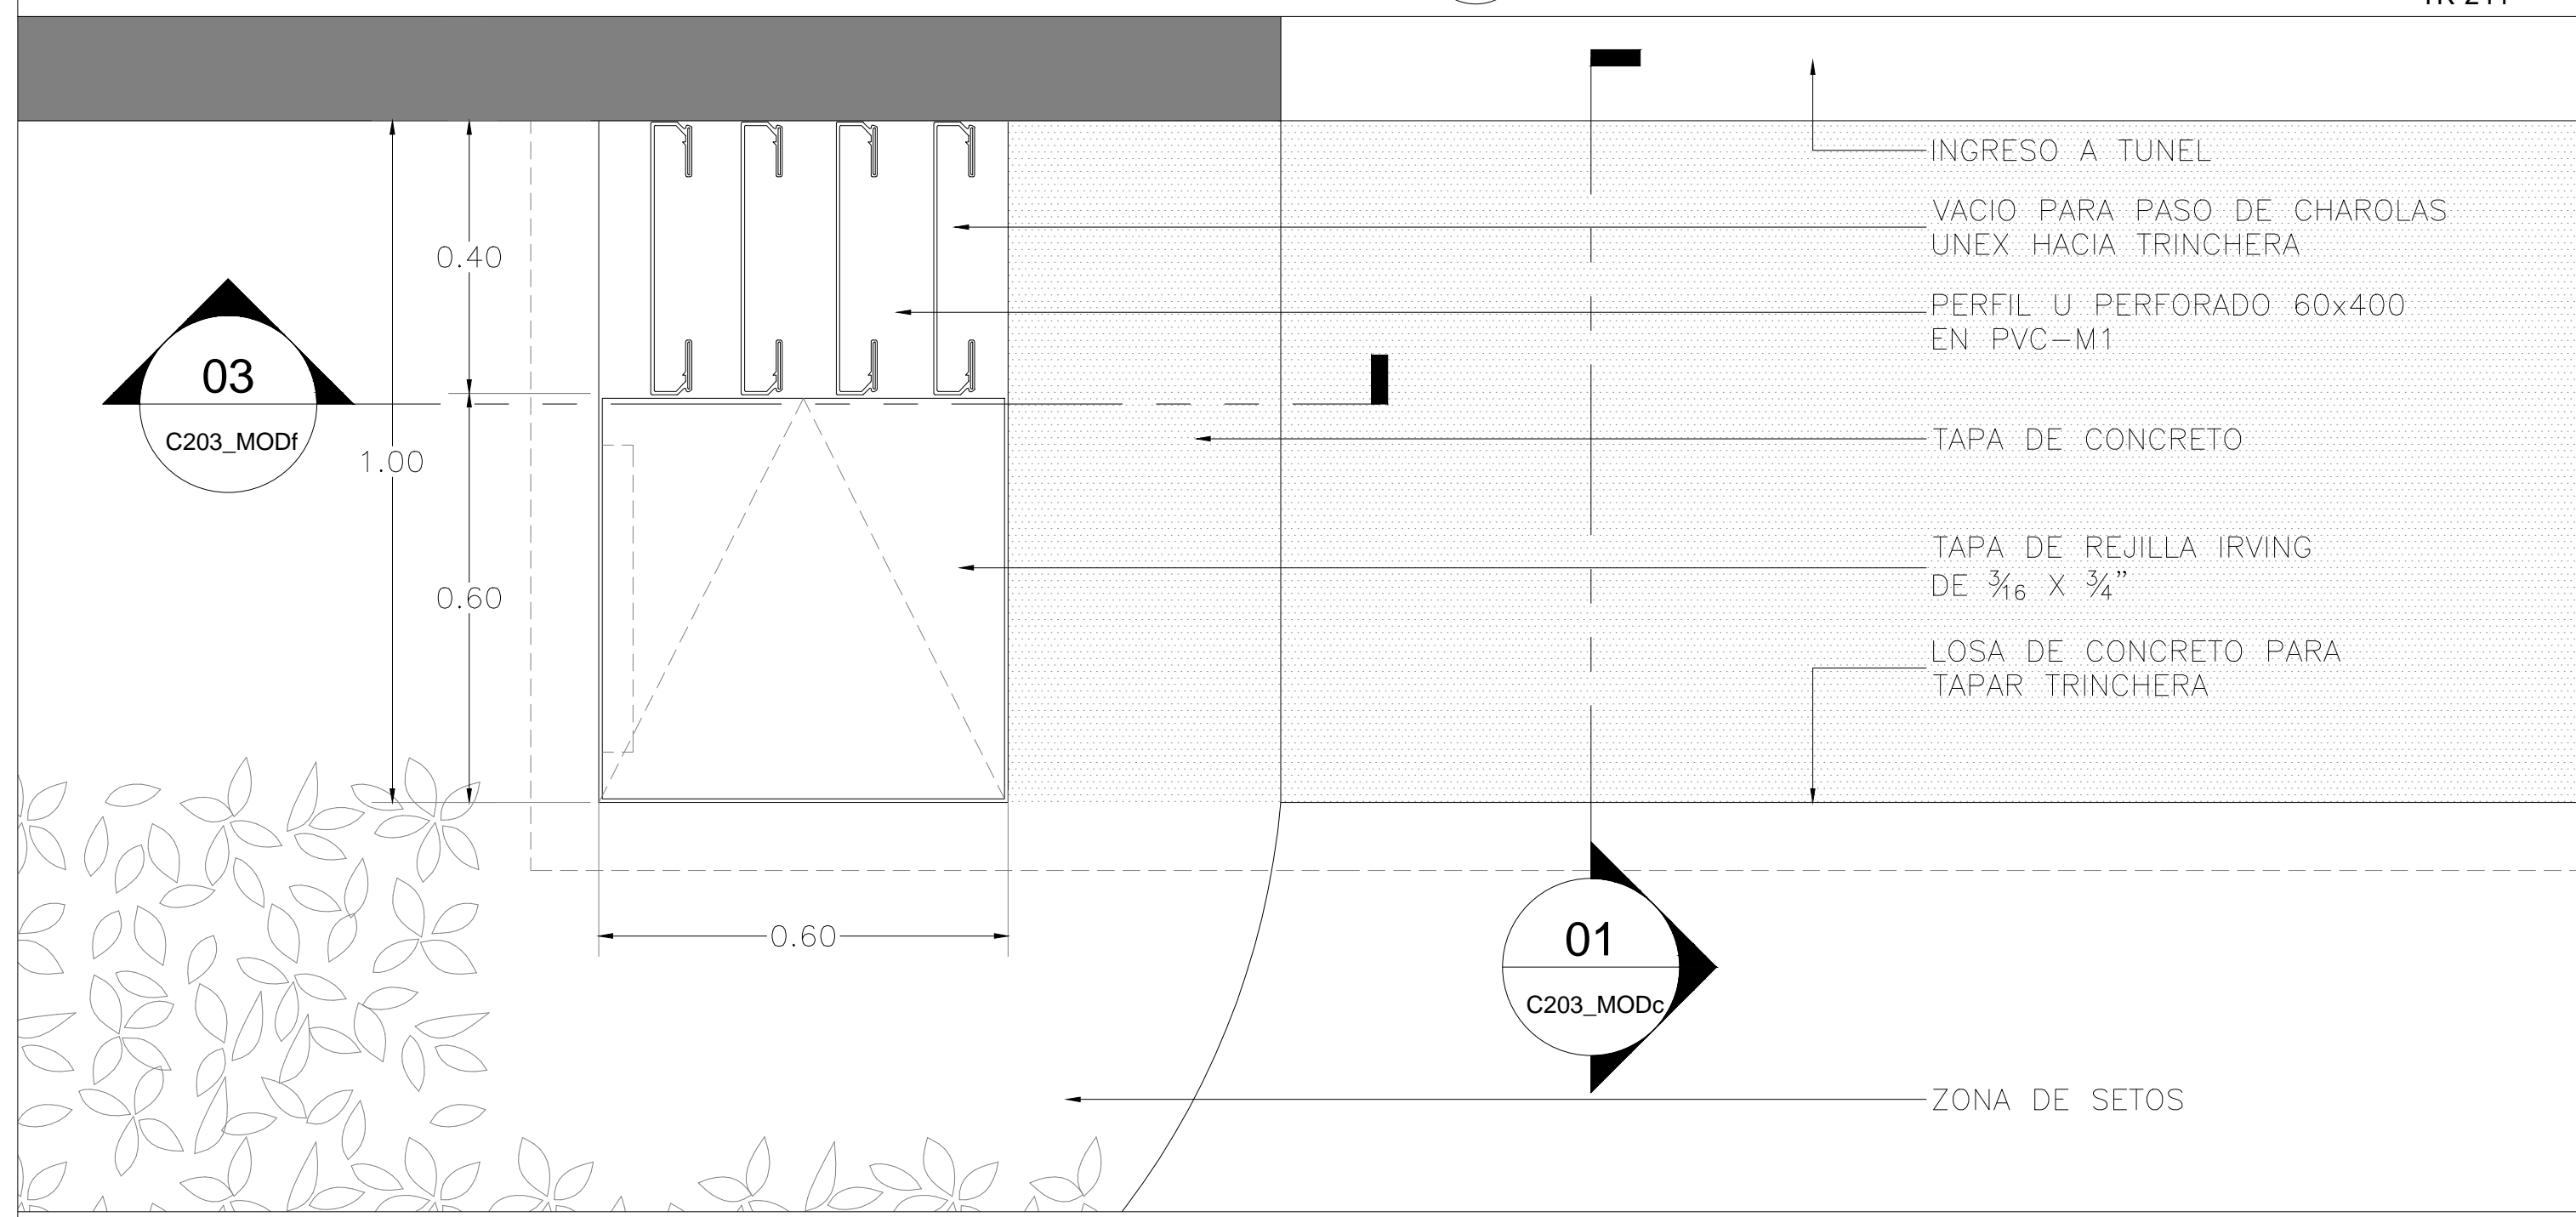

02 PLANTA TAPA DE TRINCHERA 1:20
TR-244

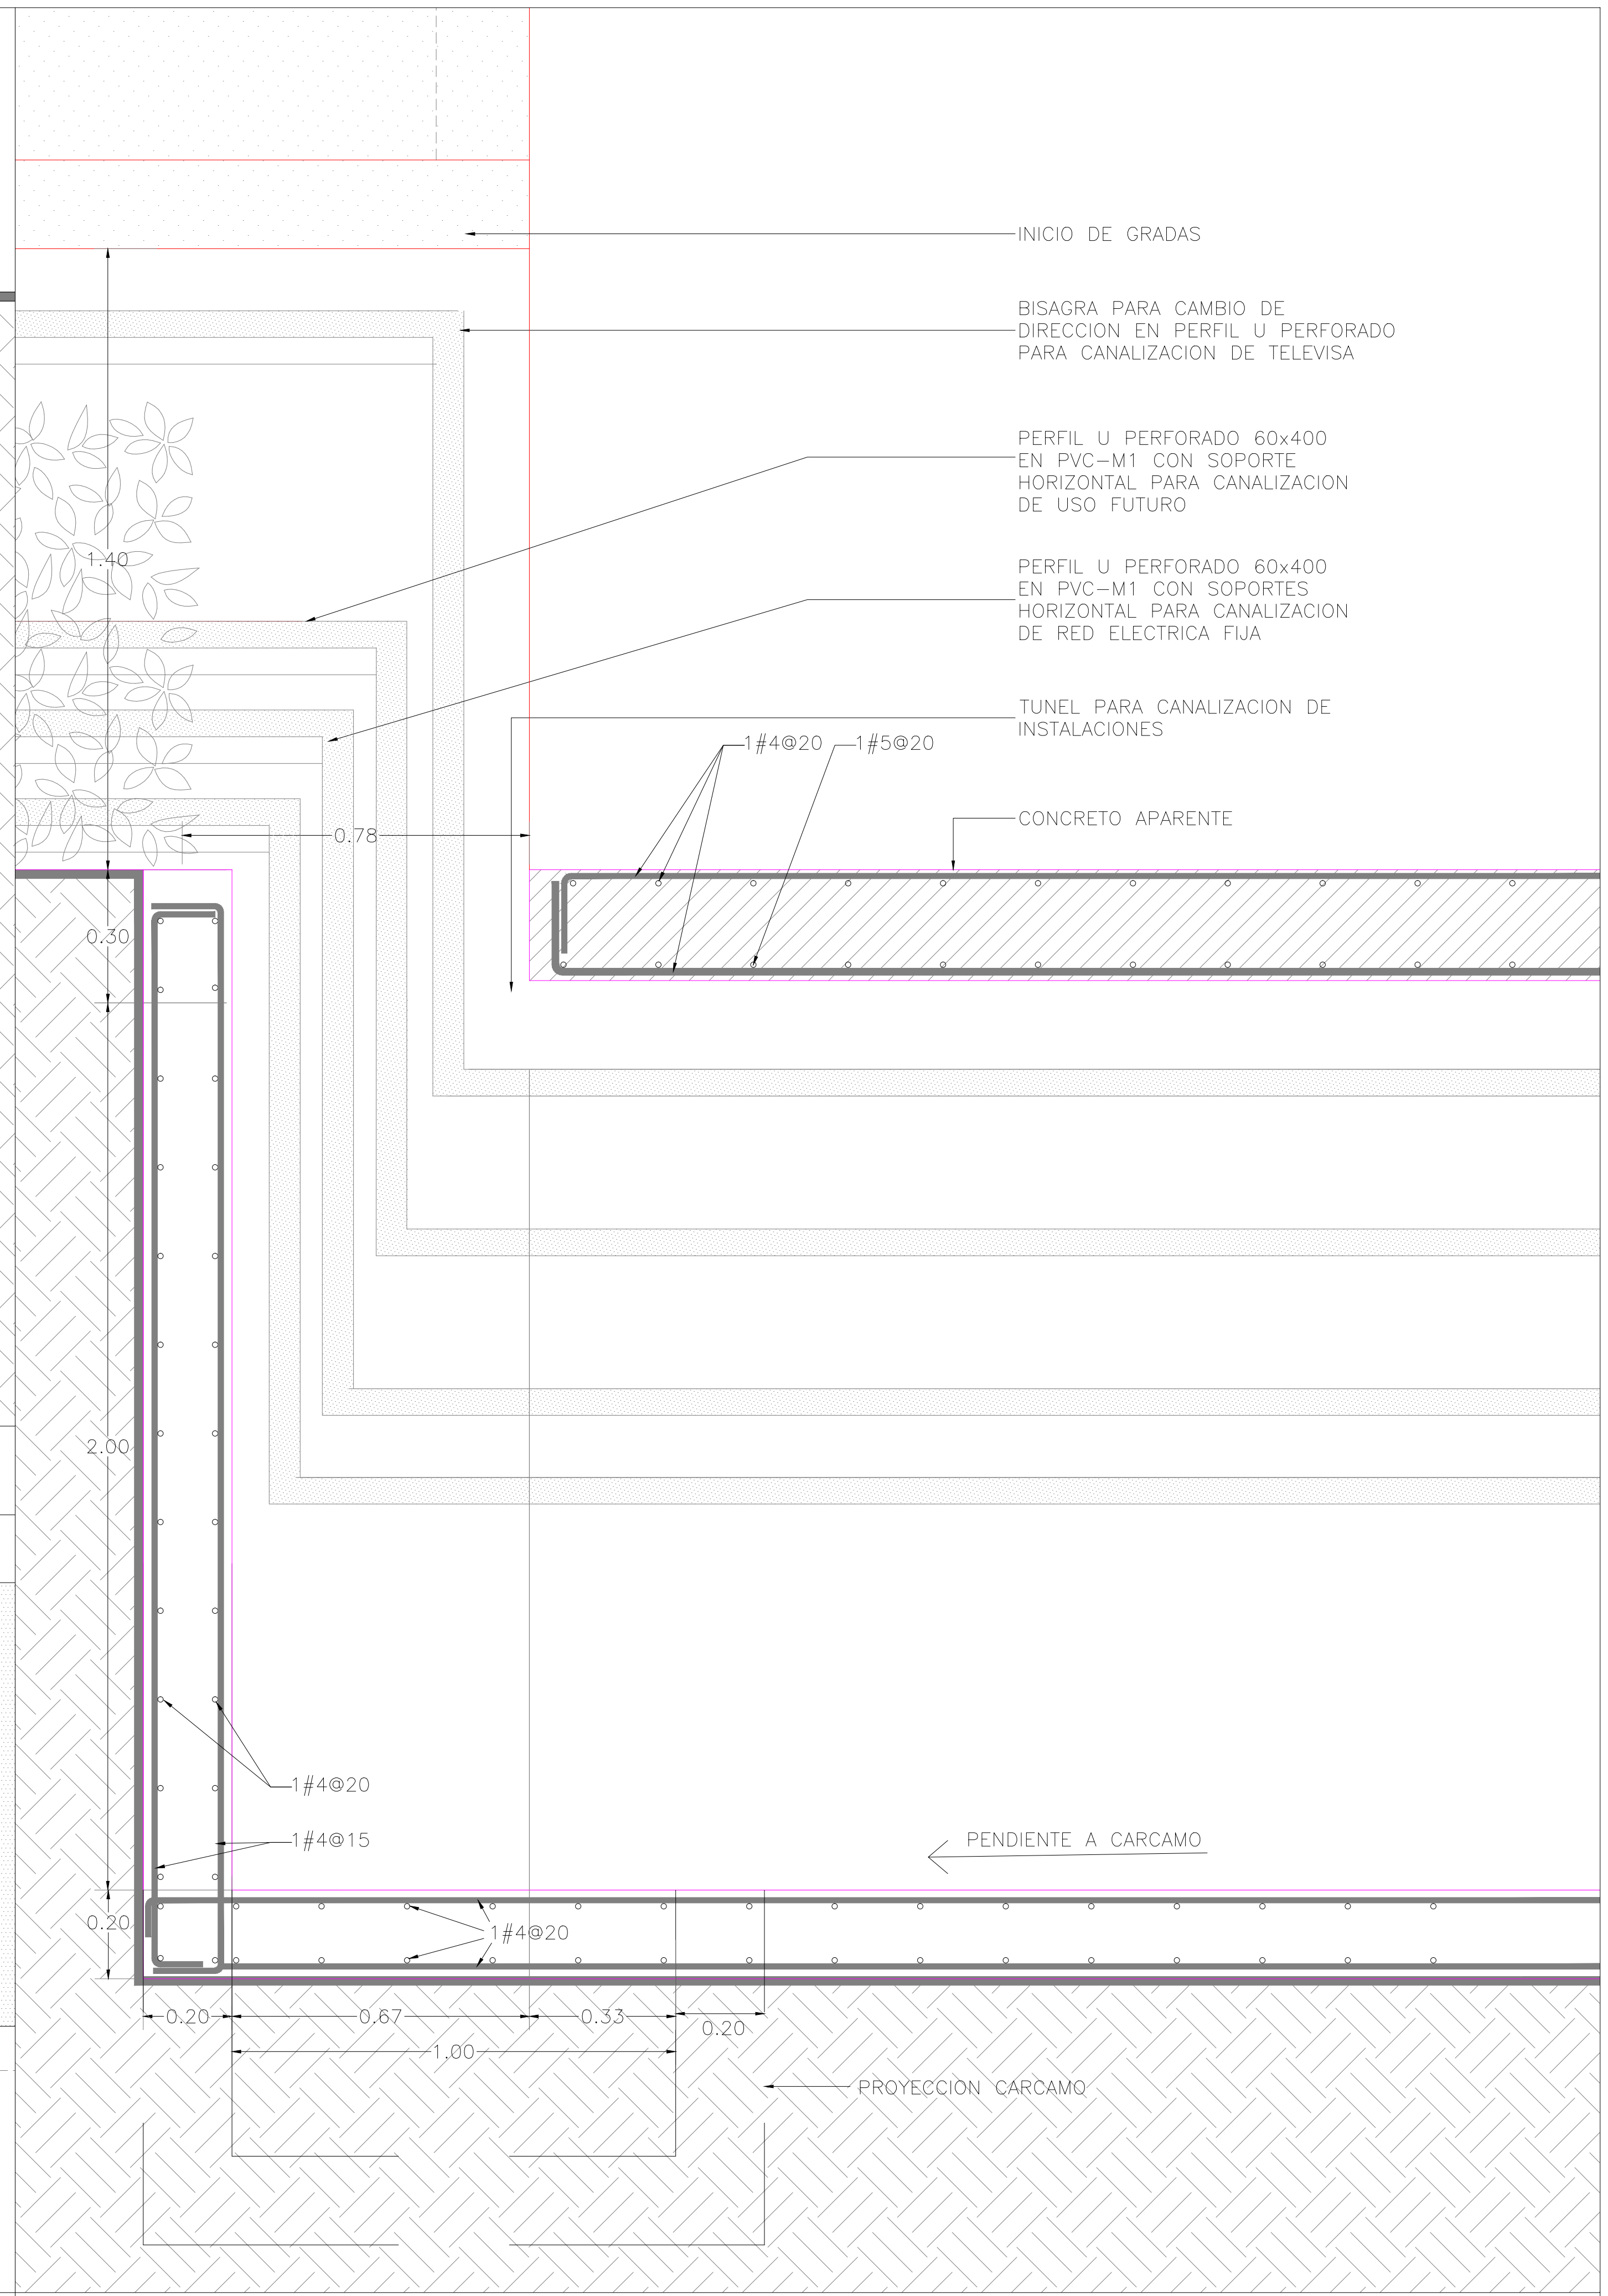

03 SECCION TRINCHERA 1:20
VISTA DEL CAMBIO DE DIRECCION EN CANALES TR-244