



CORTE Y-Y

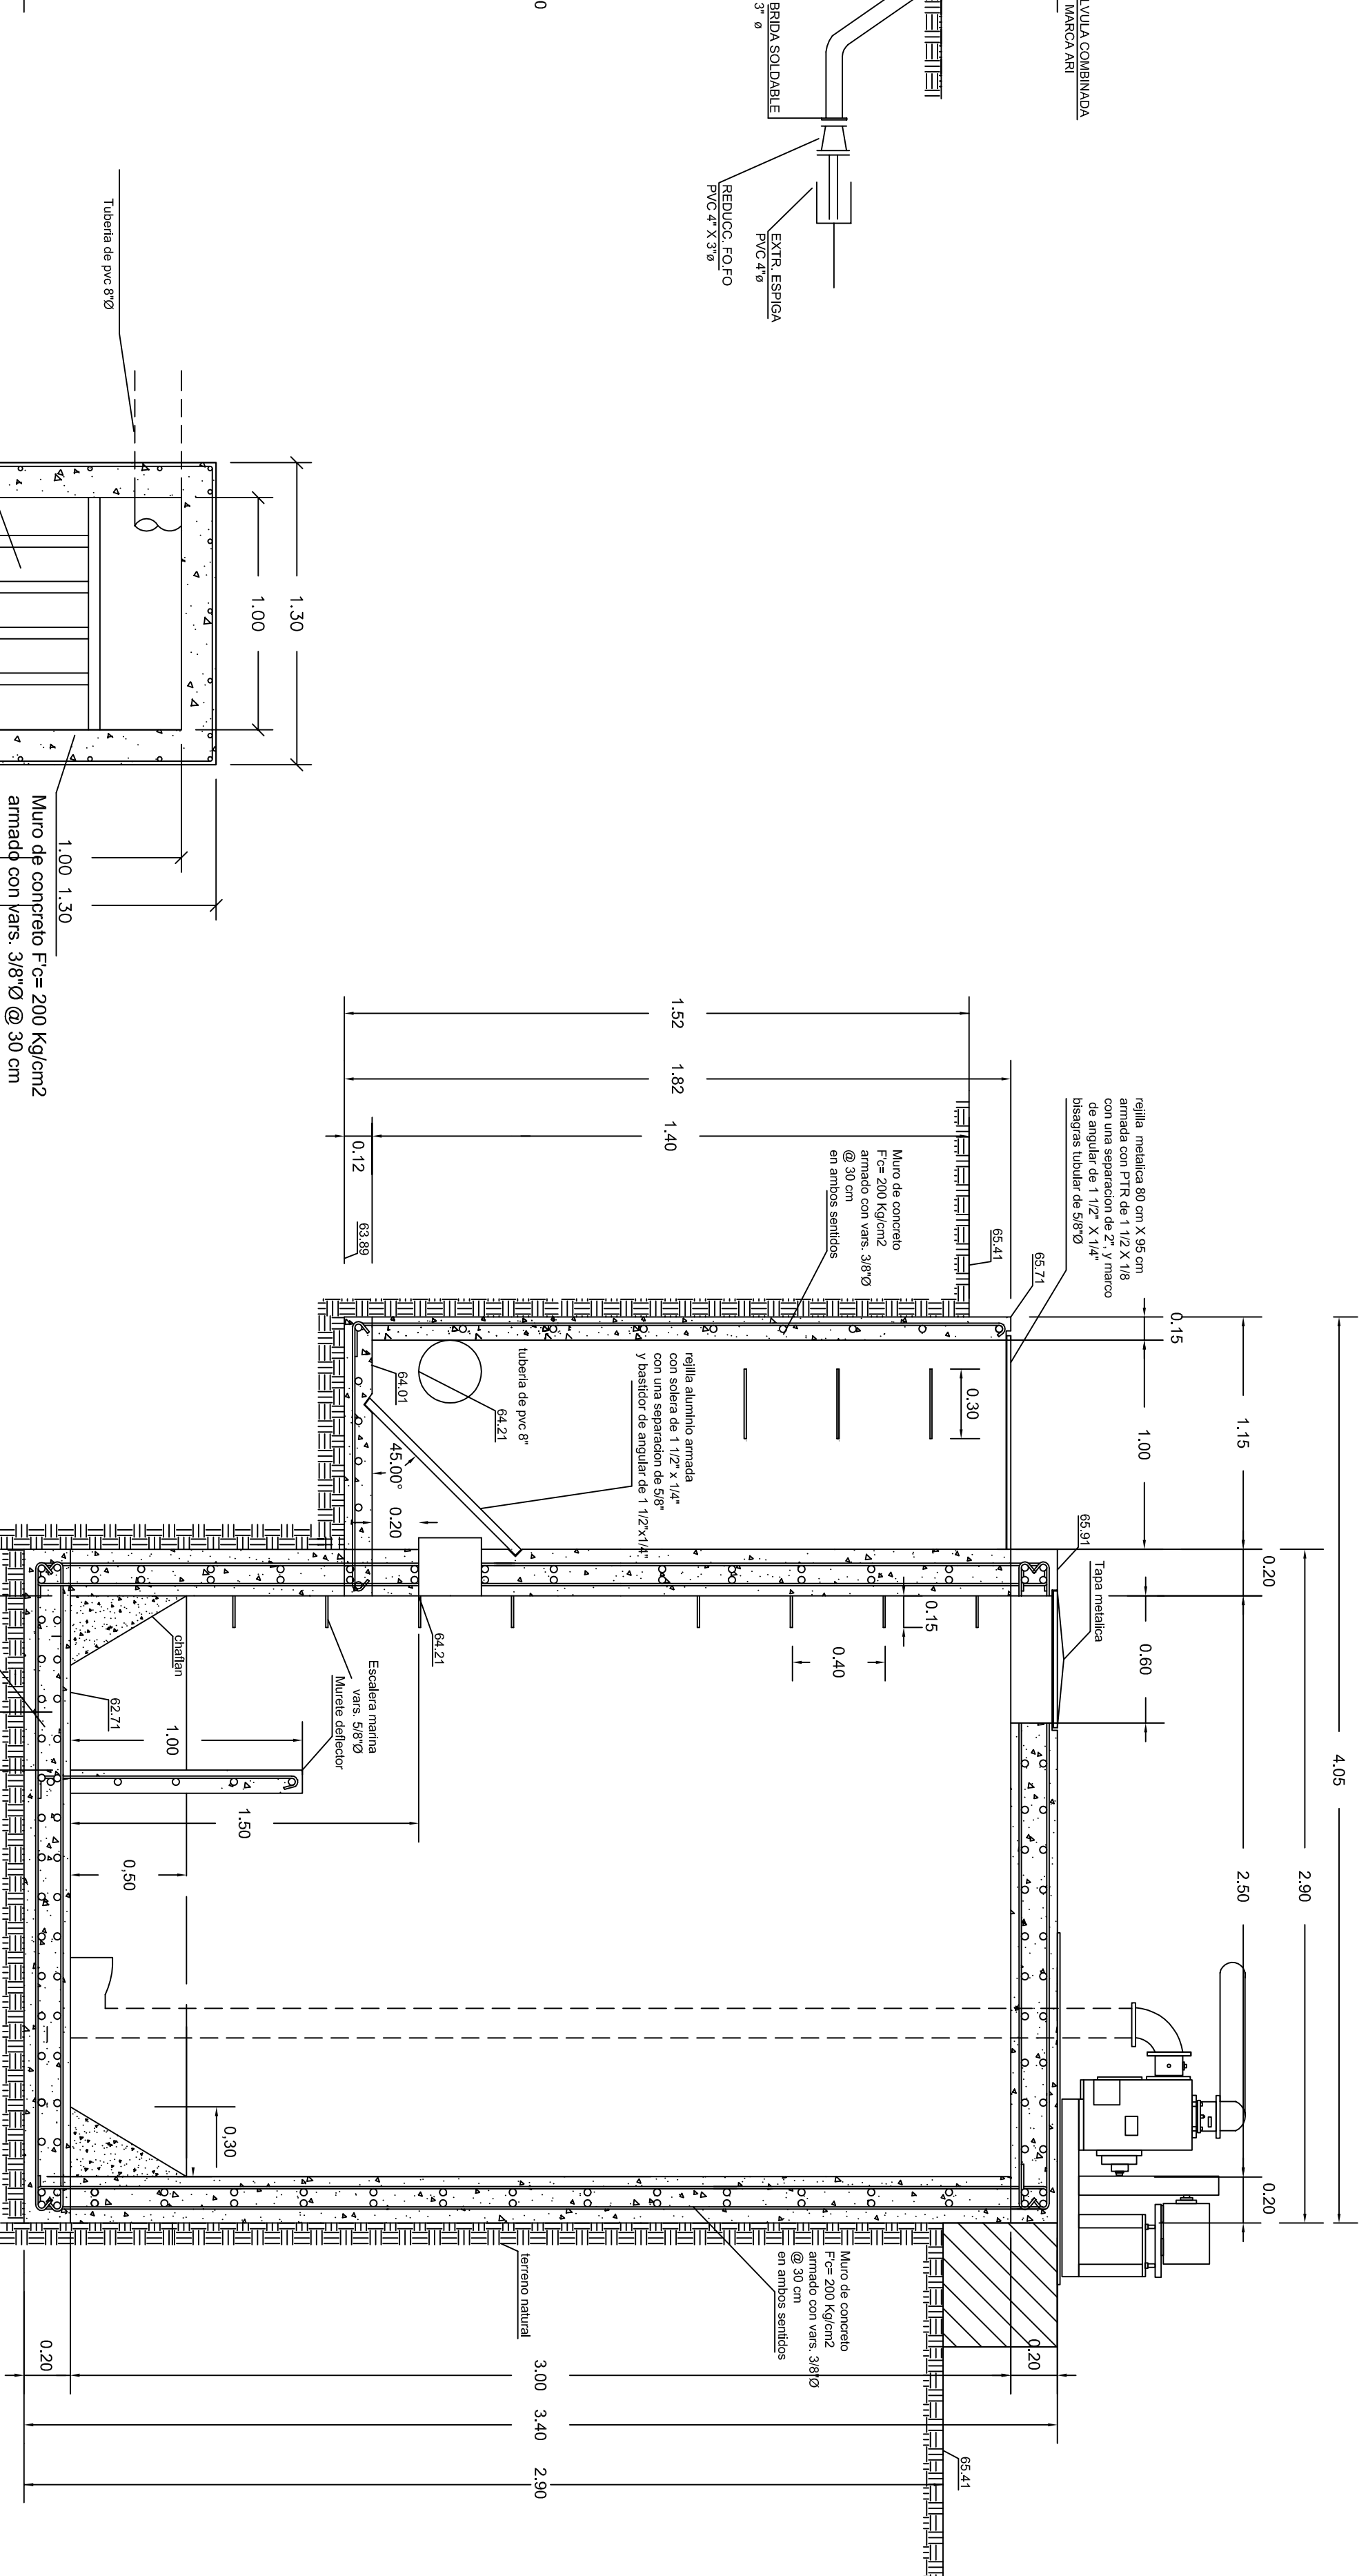


CORTE X-X'

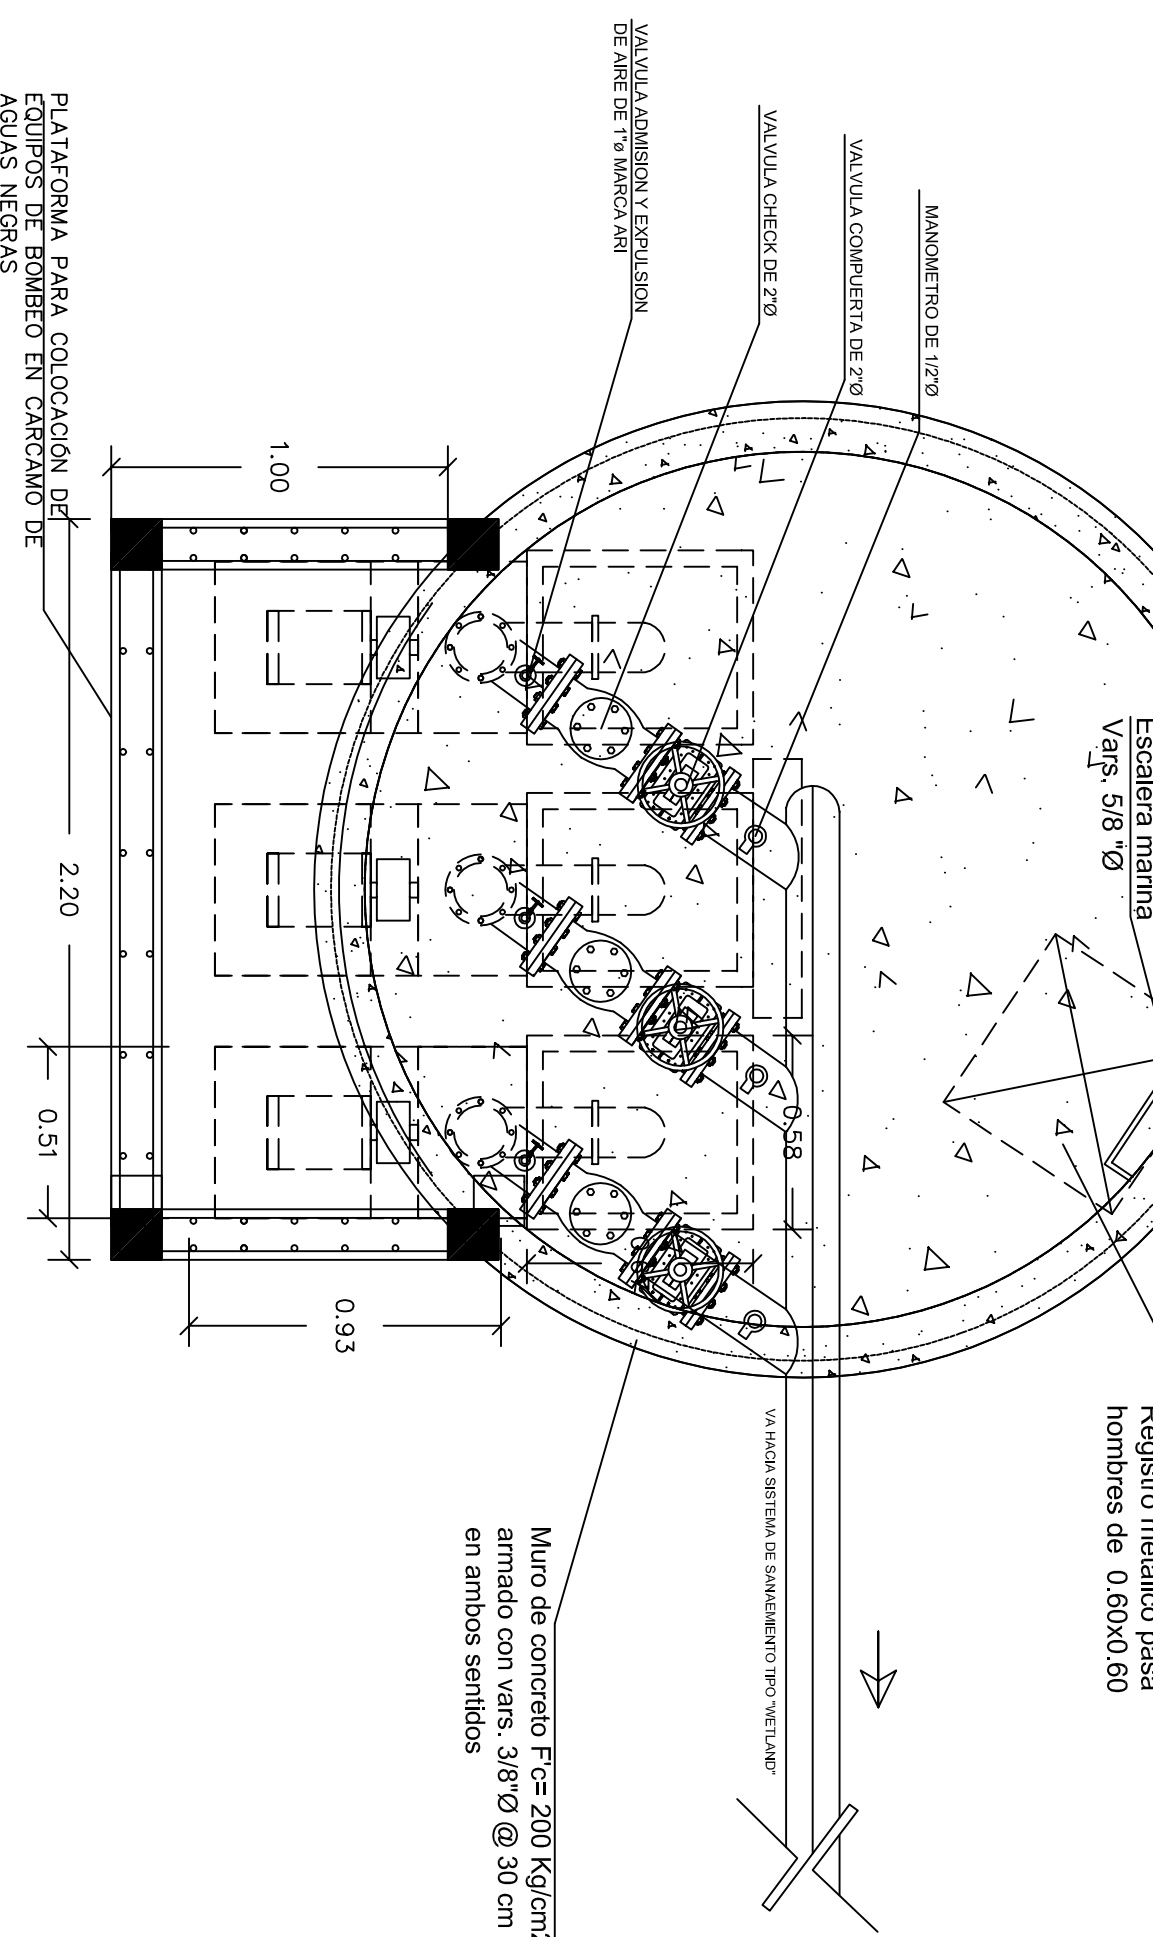

PLANTA CARCAMO DE BOMBEO

CANTIDADES DE OBRA

DESCRIPCIÓN DE OBRA	CANT.
... (Detailed list of construction items and quantities)

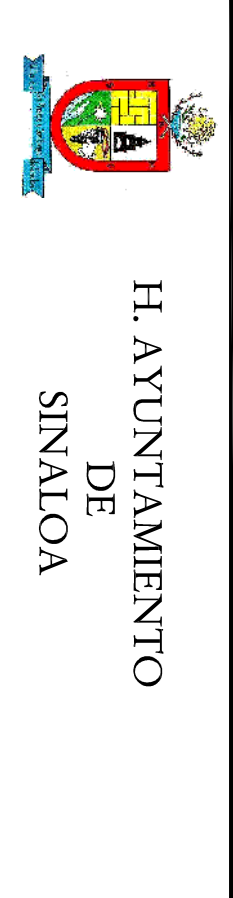

JUNTA MUNICIPAL DE AGUA POTABLE
Y ALCANTARILLADO DE SINALOA.

Gerente General
C. Guadalupe Castro Quiñonez

Presidente Municipal
Lic. María Beatriz León Rubio

Gerente Técnico
Ing. Ricardo Sánchez León

Localización: Municipio Sinaloa de Leyva

Escala: LA INDICADA

No. de plano: 02 Fecha: Enero 2021