


CROQUIS DE LOCALIZACION

NOMENCLATURA

- ① BOMBA CENTRIFUGA HORIZONTAL DE 5 L.P.S. Y 33 M.C.A.
- ② TEE FO.GA DE 1½"
- ③ TAPON MACHO FO.GA 1½"
- ④ NIPLE FO.GA 1½"X0.20 MTS.
- ⑤ REDUCC. BUSHING DE 3"X 1½"
- ⑥ CONTRABRIDA 3"Ø
- ⑦ V.A.E.A. DE 2"Ø
- ⑧ EXT. DE ACERO DE 3"X0.40
- ⑨ JUNTA DE ACOPLAMIENTO TIPO DRESSER 3"Ø
- ⑩ MANOMETRO DE ½"Ø TIPO BOURDON
- ⑪ VALVULA CHECK 3"Ø
- ⑫ VALVULA COMPUERTA 3"Ø
- ⑬ TUBO DE ACERO 3"Ø 6.00 ML
- ⑭ CODO FO.FO 45°X3"Ø
- ⑮ CARRETE DE FO.FO DE 3"X0.50 MTS.
- ⑯ MEDIDOR DE GASTO ELECTROMAGNETICO 3"Ø
- ⑰ V.A.E.A. DE 1"Ø
- ⑱ REDUCC. FO.FO 4"X3"Ø

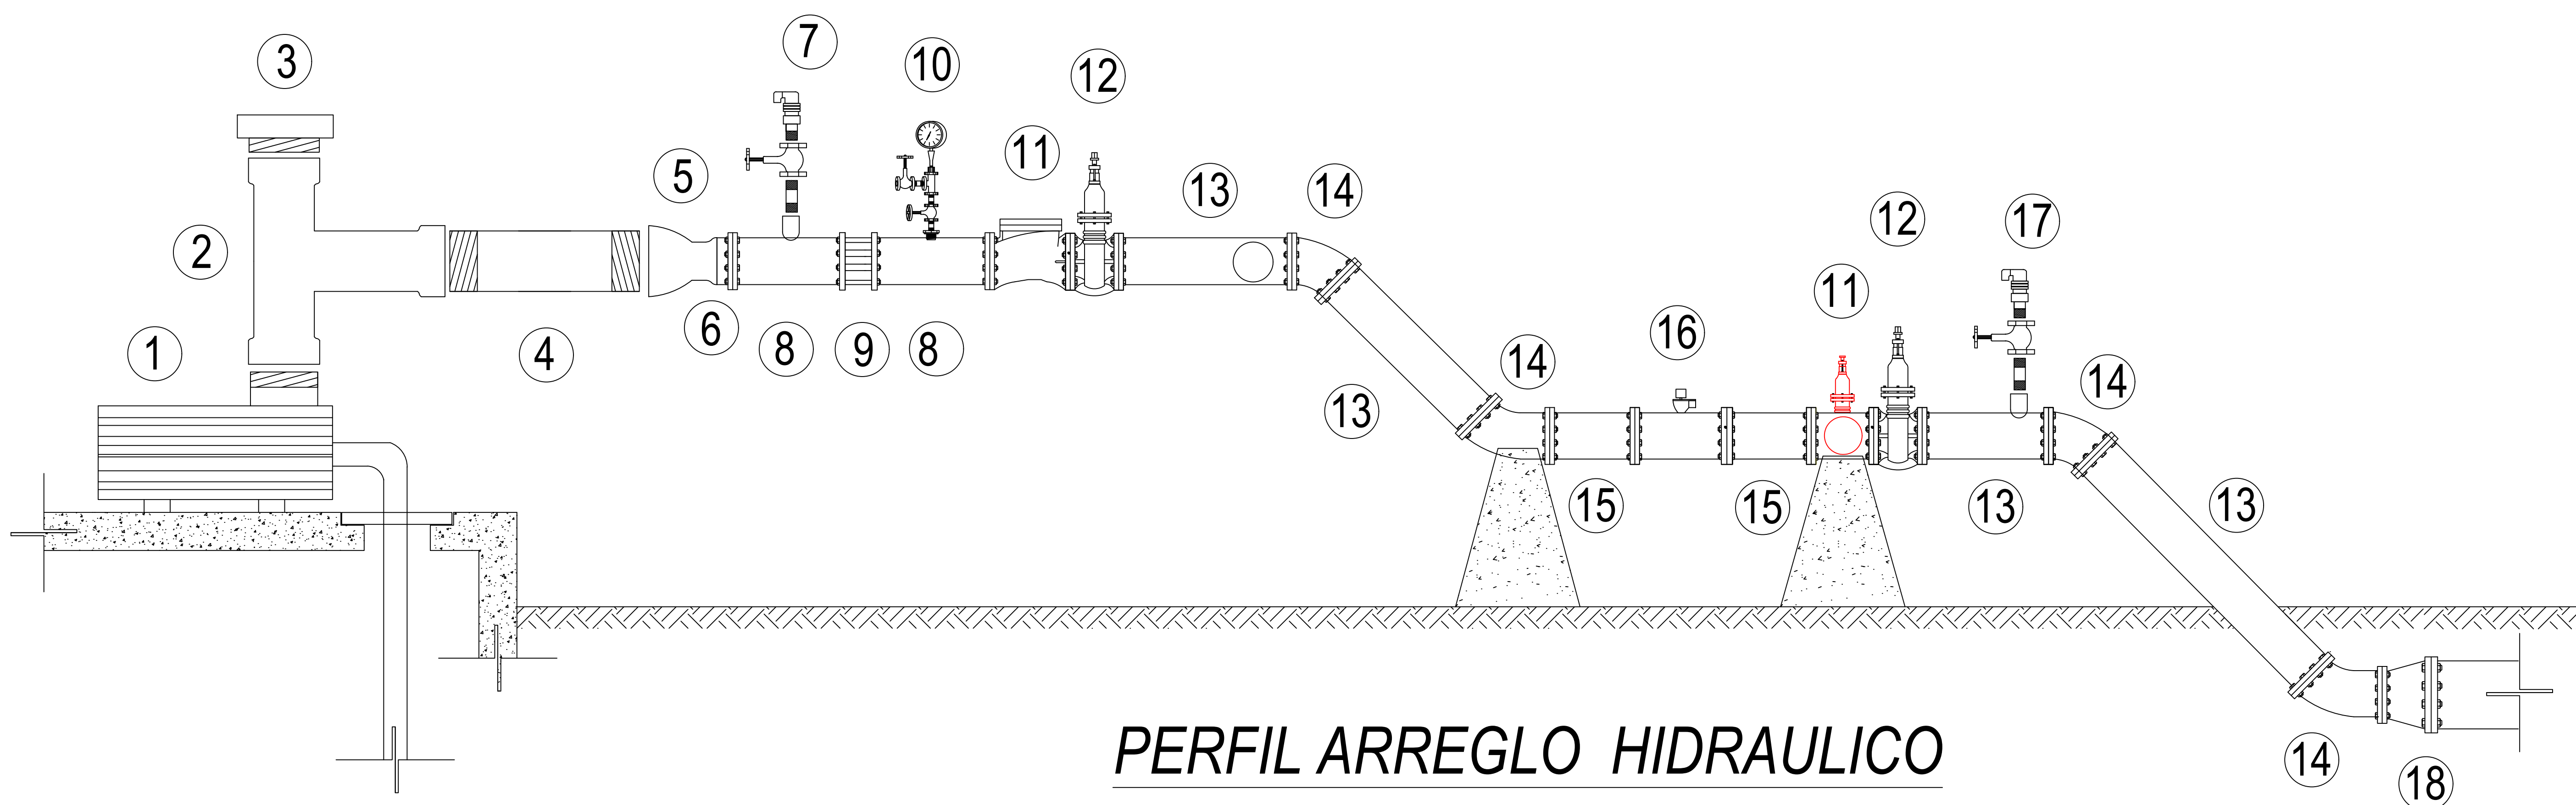

PERFIL ARREGLO HIDRAULICO

 JUNTA MUNICIPAL DE AGUA POTABLE Y ALCANTARILLADO DE GUASAVE			
H. AYUNTAMIENTO DE GUASAVE			
PRESIDENTA MUNICIPAL: LIC. MARÍA AURELIA LEAL LÓPEZ			
GERENTE GENERAL: ARQ. NUBIA YAZMÍN PUENTES LLANOS			
CONTIENE: ARREGLO HIDRAULICO	UBICACION: SAN SEBASTIAN 2, GUASAVE, SINALOA.		
PROYECTO: ING. AARON I. ANGUILO LOPEZ.	REVISO: ING. AARON I. ANGUILO LOPEZ.		
LEVANTO: ING. FAUSTO G. CAMACHO MARTINEZ.	DIBUJO: ING. DENIS FERNANDO LIEBA VARGAS.		
FECHA: JULIO - 2020	ESCALA: HOO	ARCHIVO: AH.DWG	NO. DE PLANO PL-05